



Alle Maße in mm!


FE 28/00

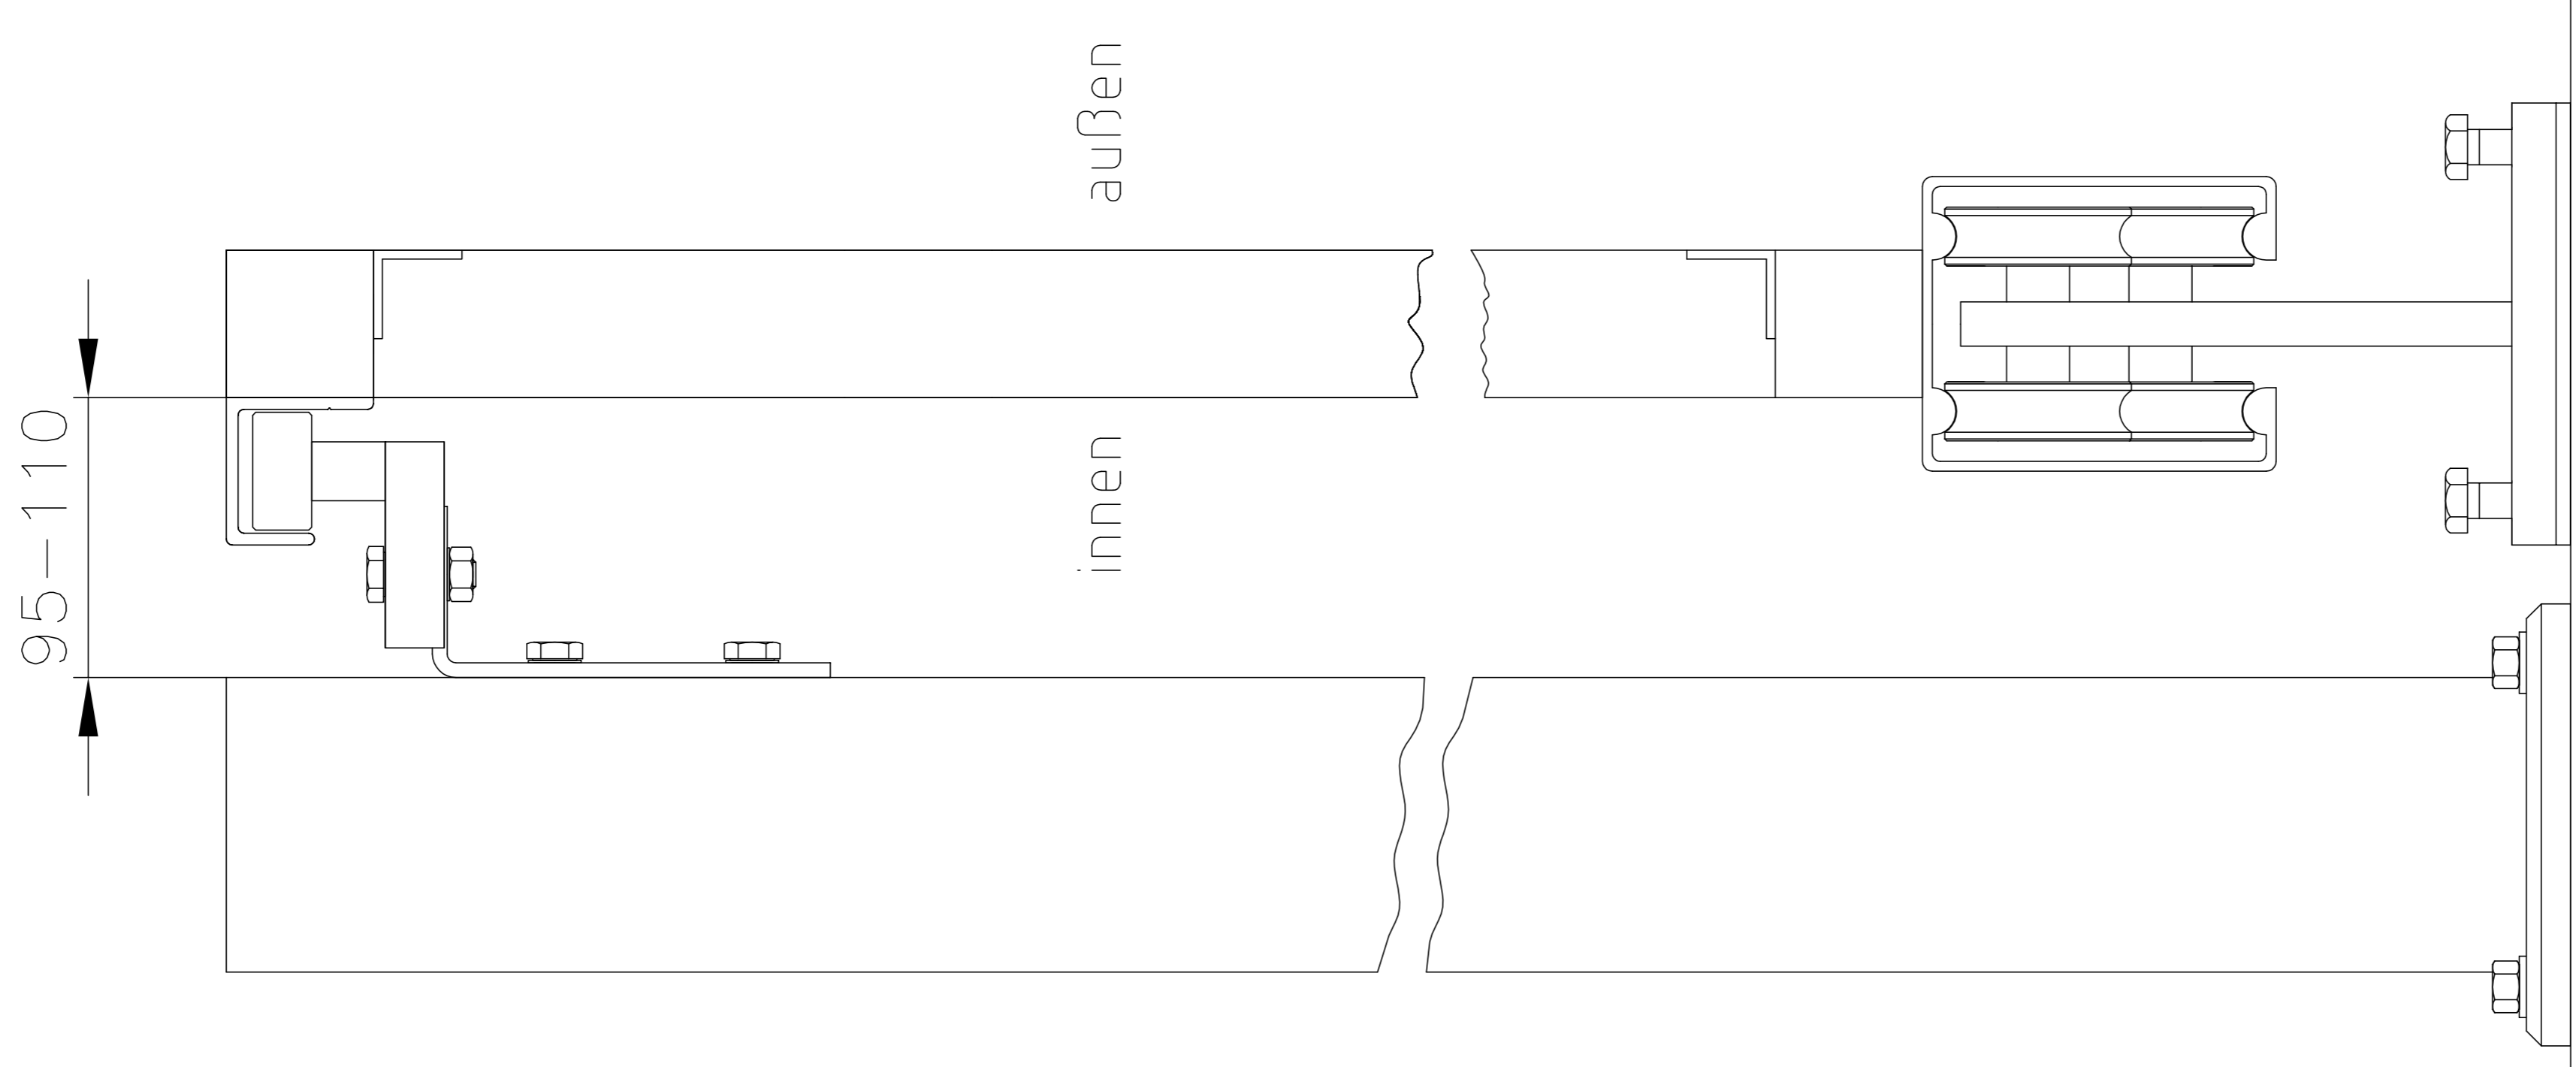


FE 28/01

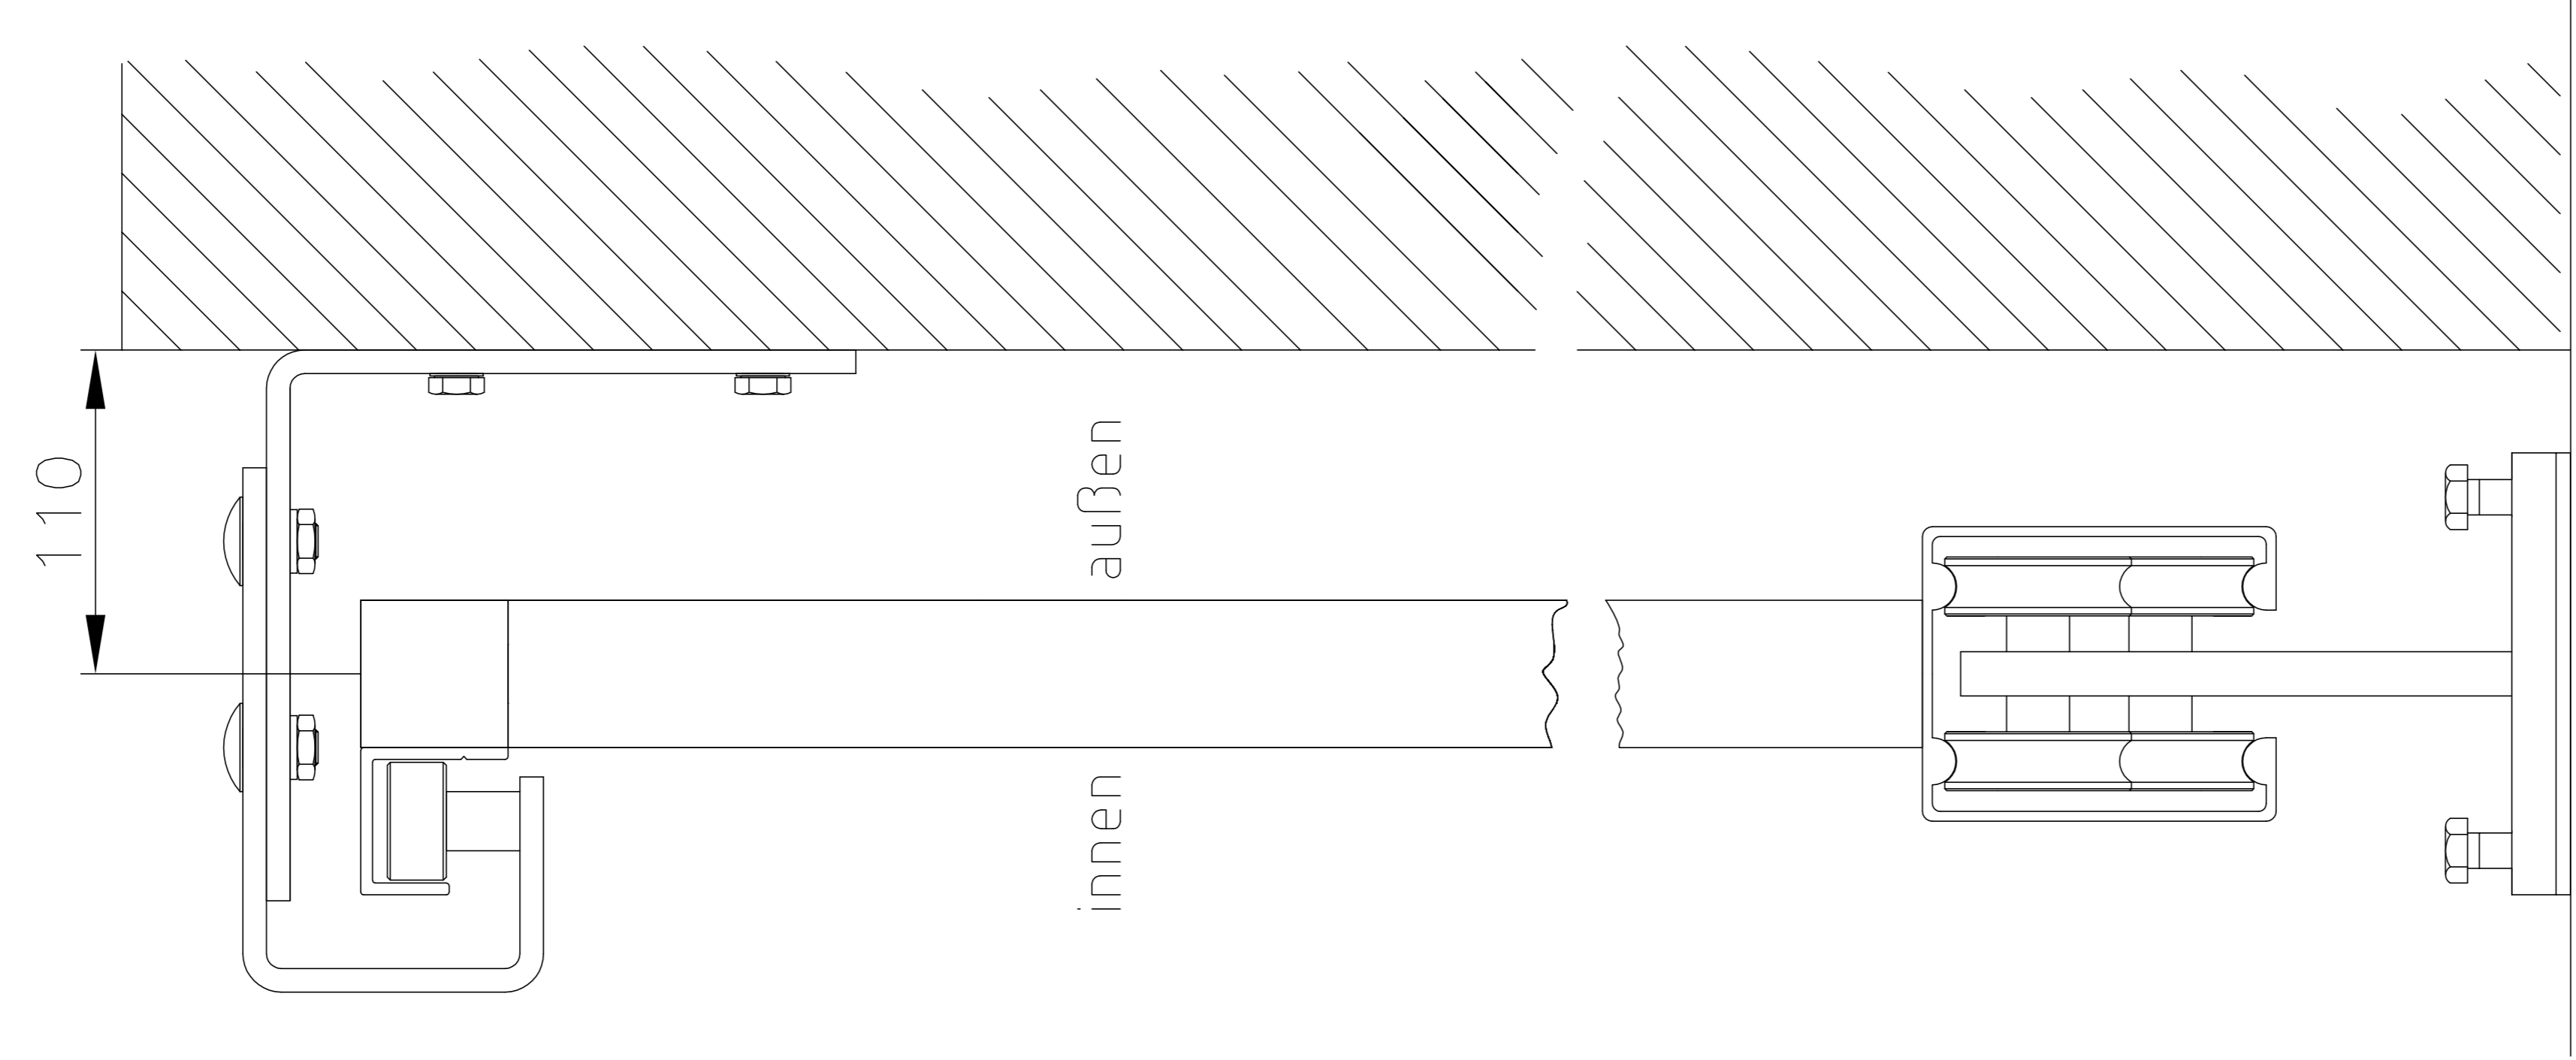


FE 28/02

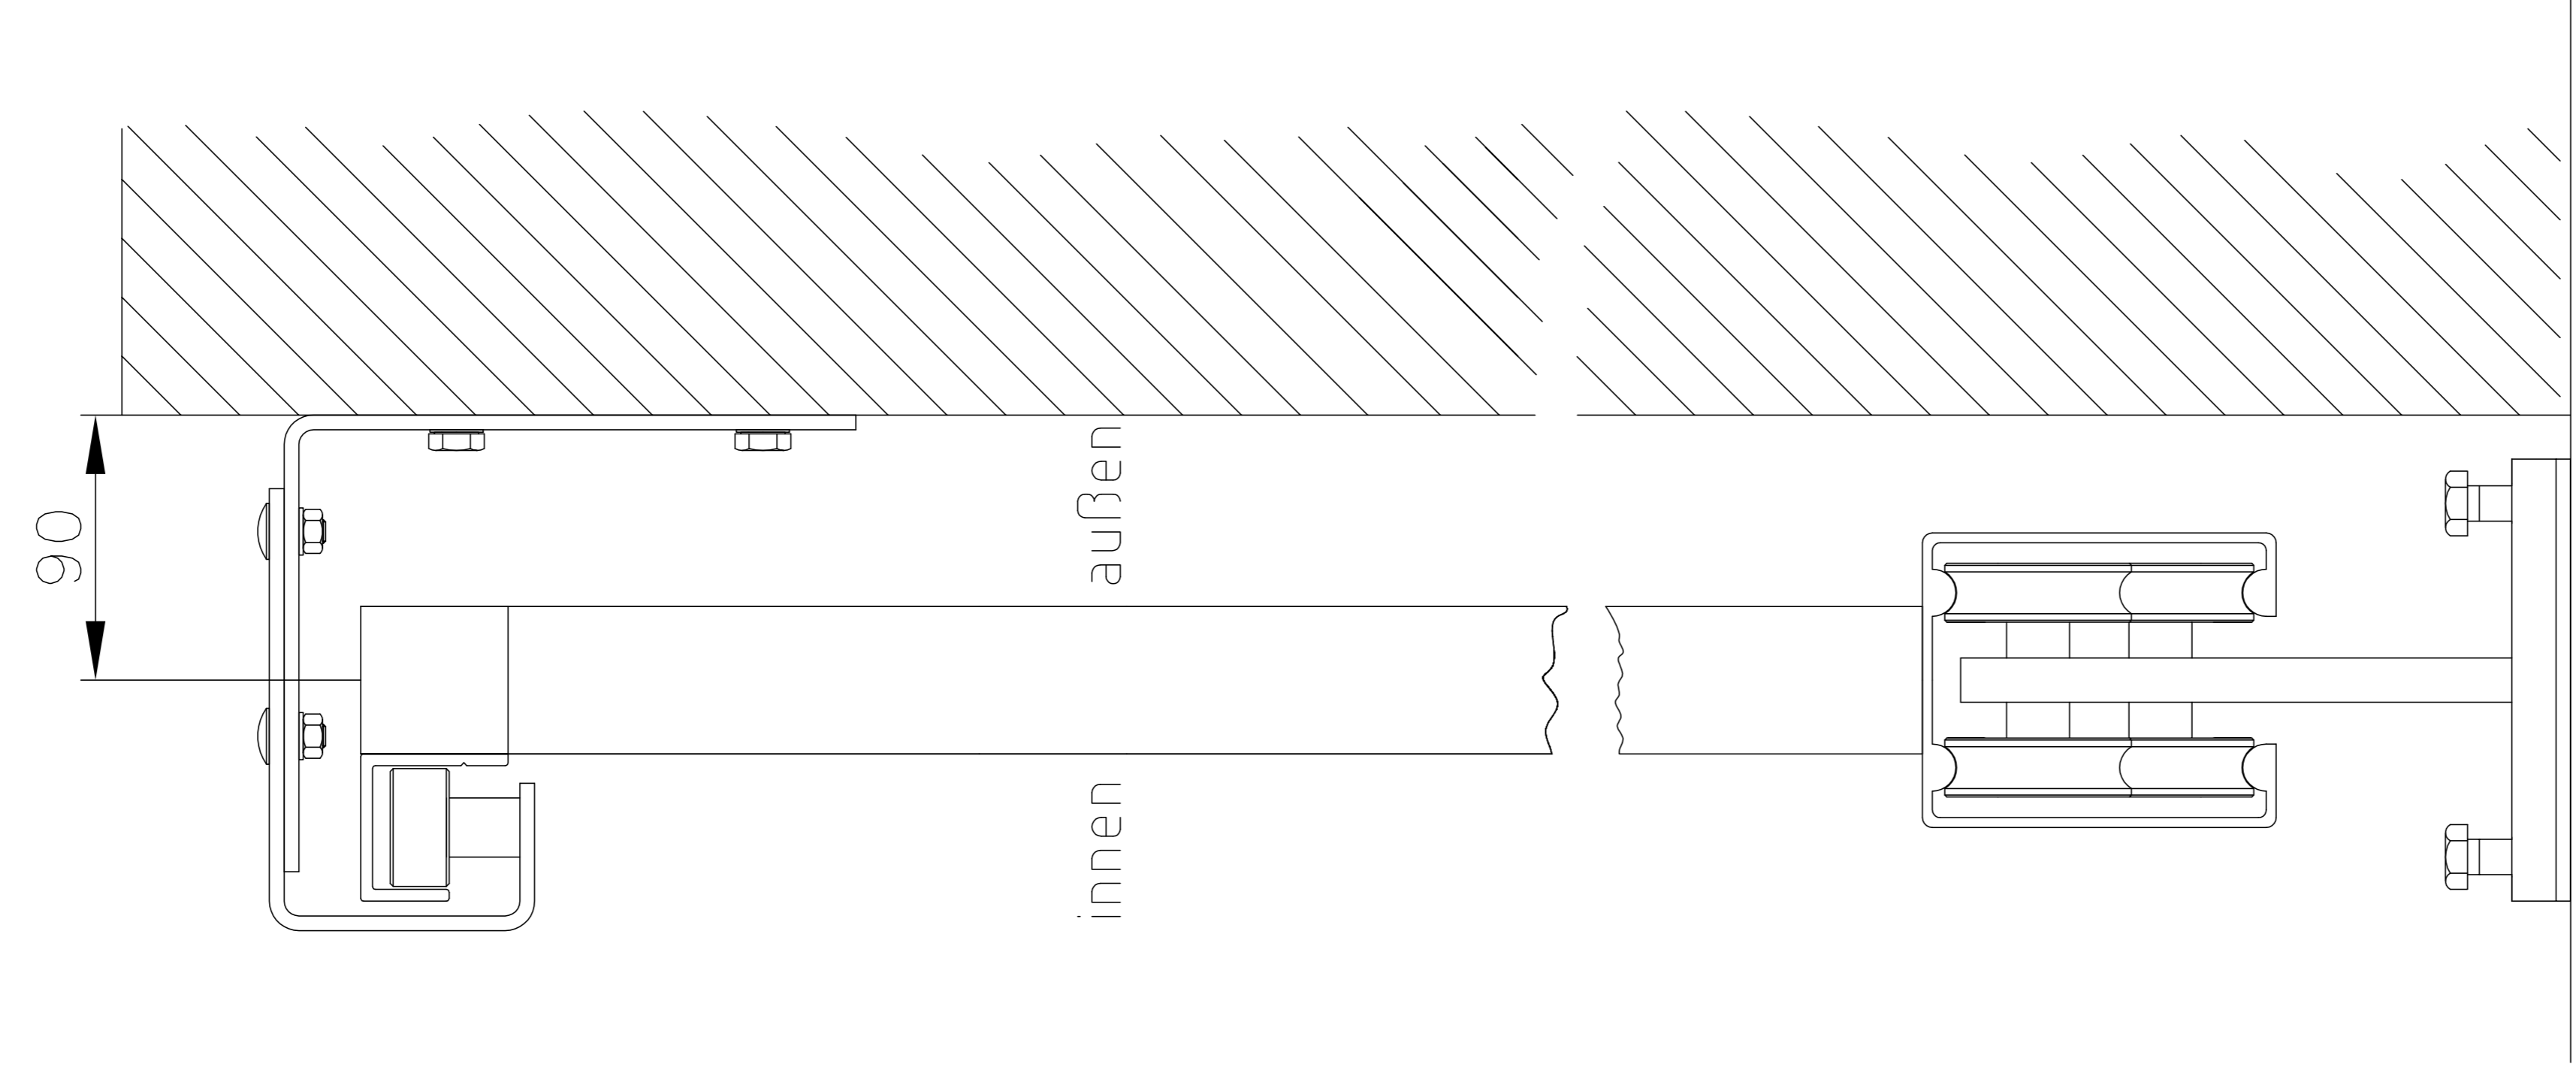


FE 22/00

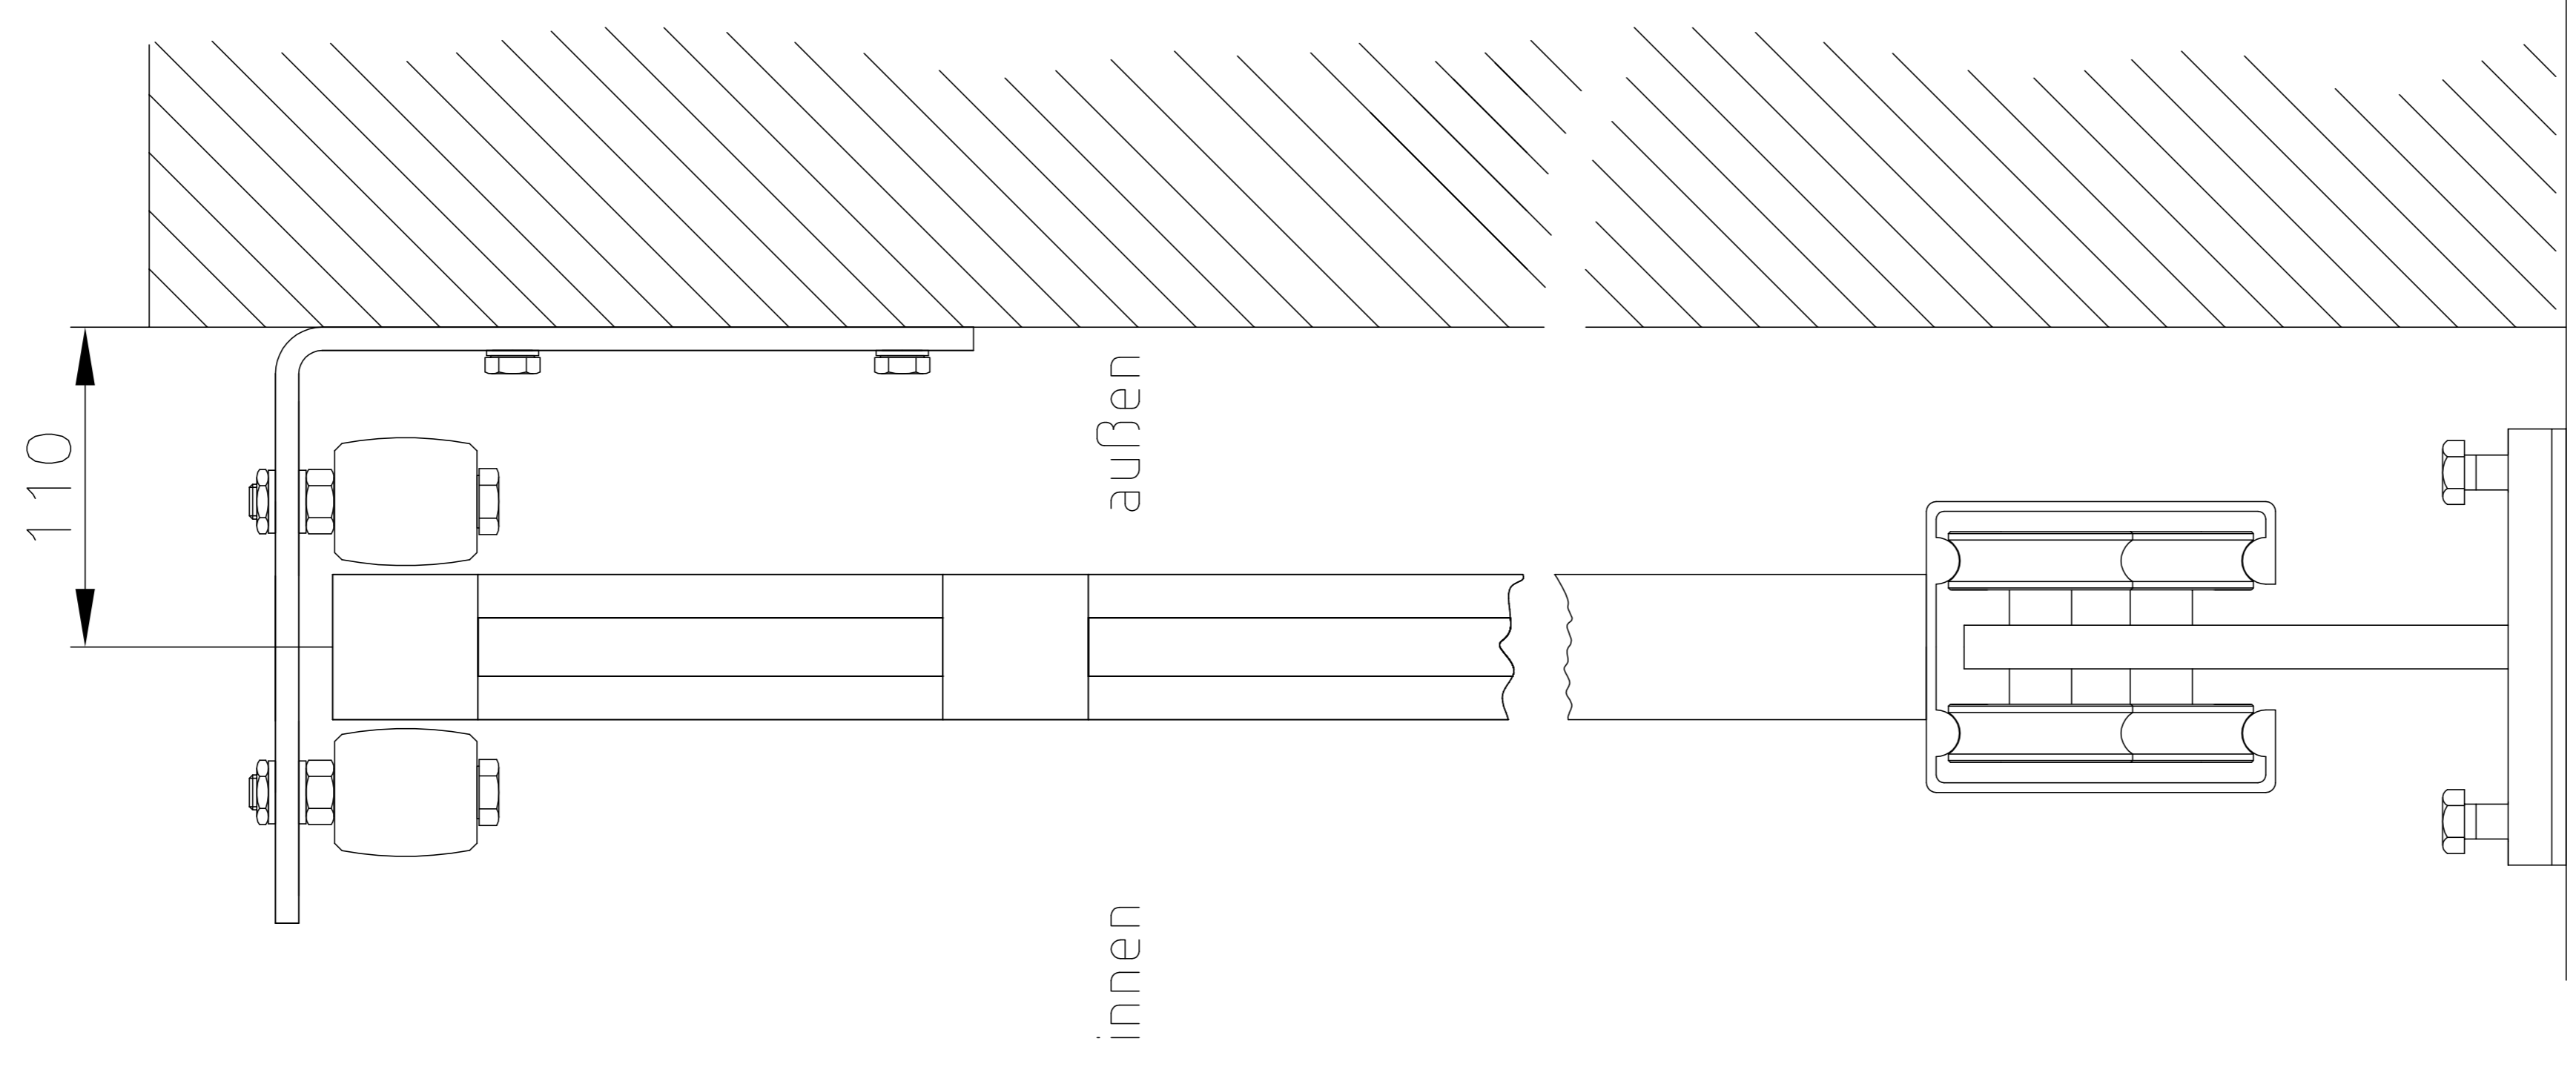

FE 22/01

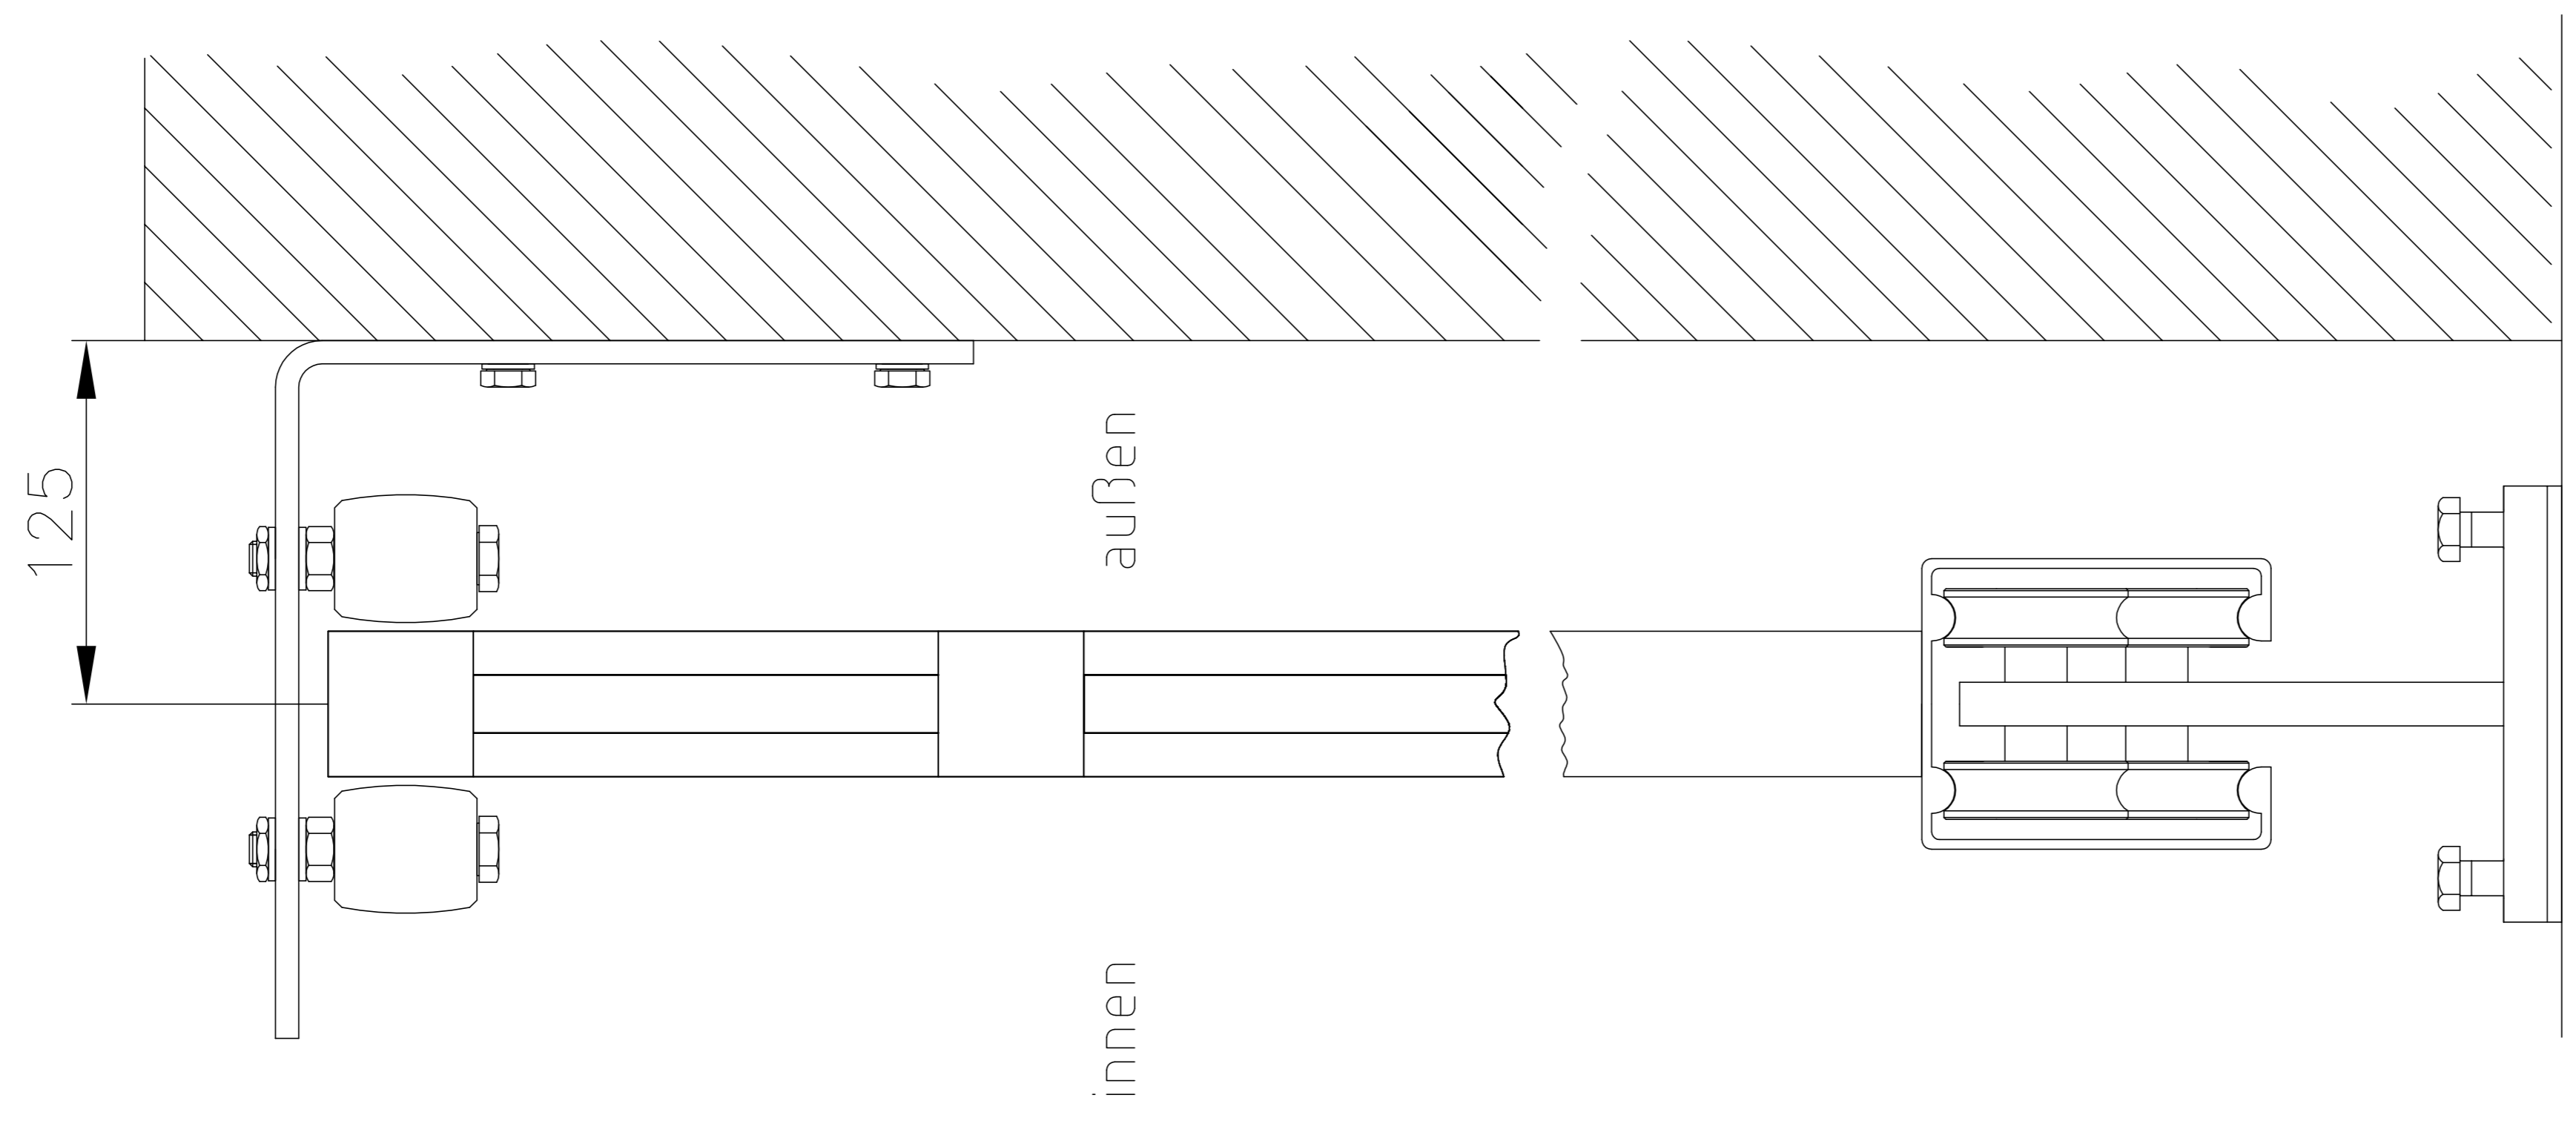

Sollte diese Zeichnung widerrechtlich an Dritte weitergegeben werden, behält sich Erdeitschnig GmbH das Recht vor, gerichtliche Schritte zu unternehmen, sowie die angefallenen Planungskosten zu branchenüblichen Sätzen in Rechnung zu stellen.

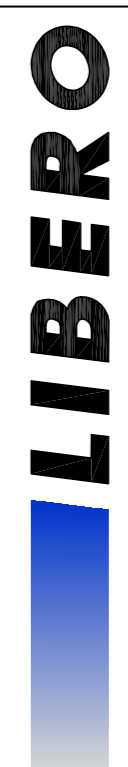 <b>LIBERO</b> T O R B A U ERDEITSCHNIG GmbH LiberoGasse 1 A-9020 KLAGENFURT	System patentrechtlich, Design urheberrechtlich geschützt! Nachbau verboten! Alle Rechte bei Erdeitschnig GmbH, Klagenfurt, Austria. Technische Änderungen vorbehalten!	Torart: Schiebetor Werkstoff: St und Al Oberfläche:
	Projekt: <b>Schiebetore          Stahl und Aluminium</b>	Benennung: <b>Torblattführungen</b>
2015		