



Feldteilung für ENTRADA-Privat-Designstore

Drehtore ein- und zweiflügelig


Feldteilung 1-flügl.Drehtore bis 4000 mm SL - 2 Felder

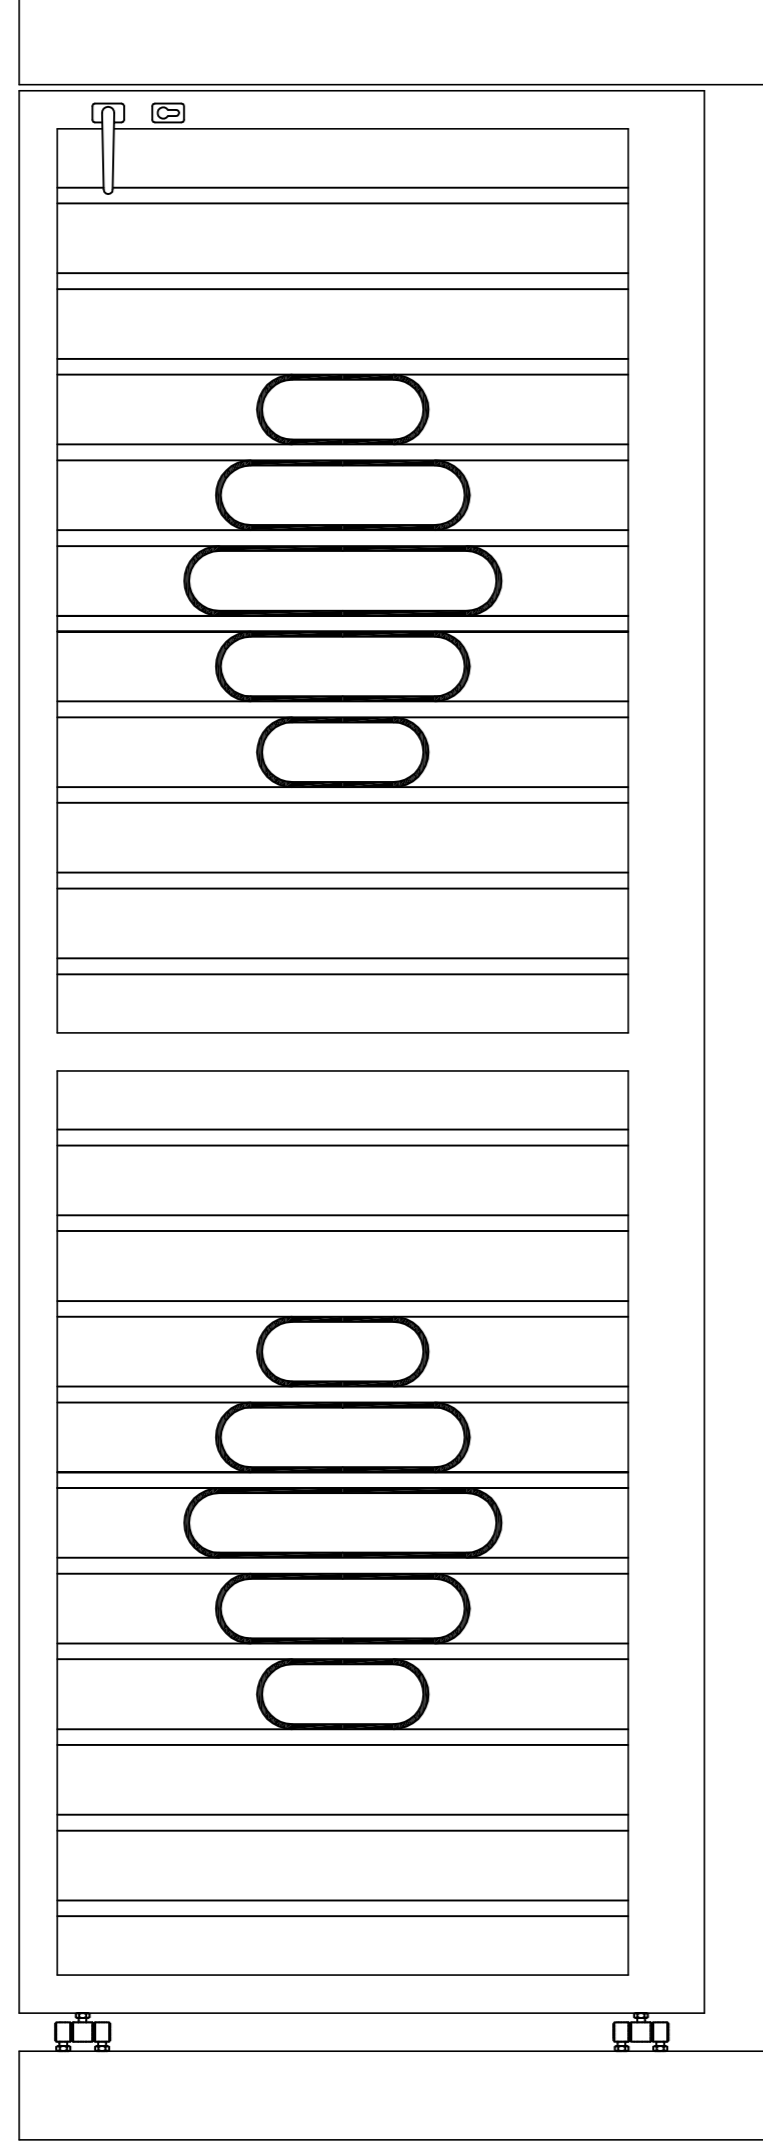


Feldteilung 1-flügl.Drehtore bis 5000 mm SL - 3 Felder

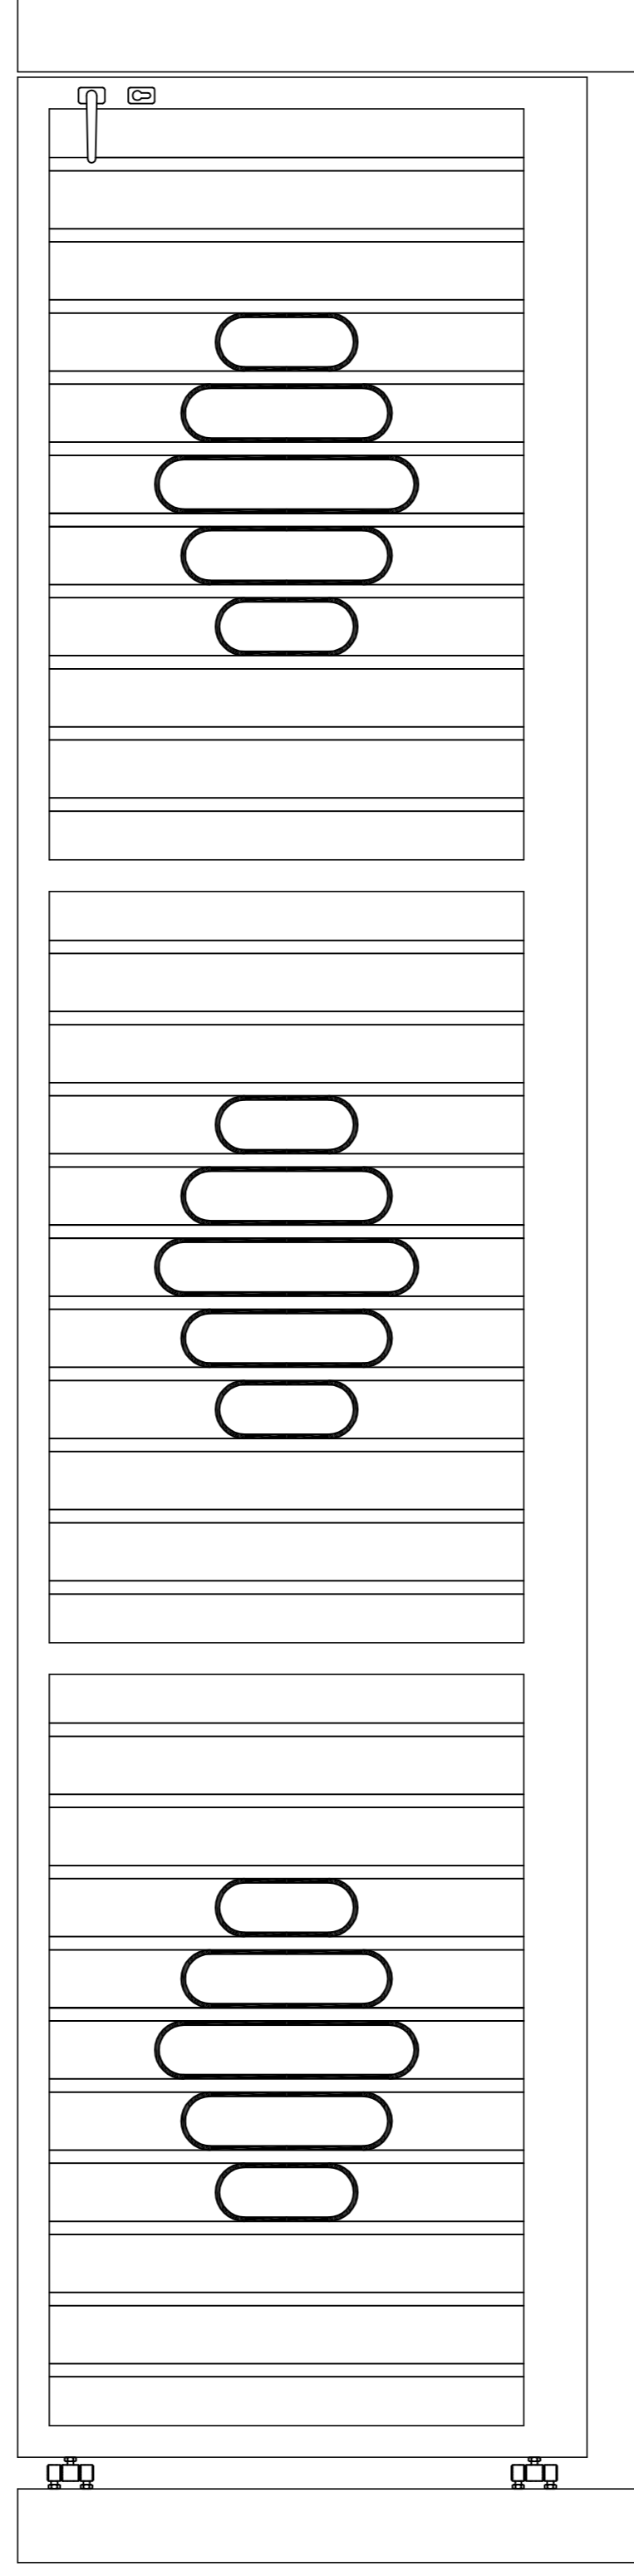

Feldteilung 2-flügl.Drehtore bis 4000 mm SL - 2 Felder

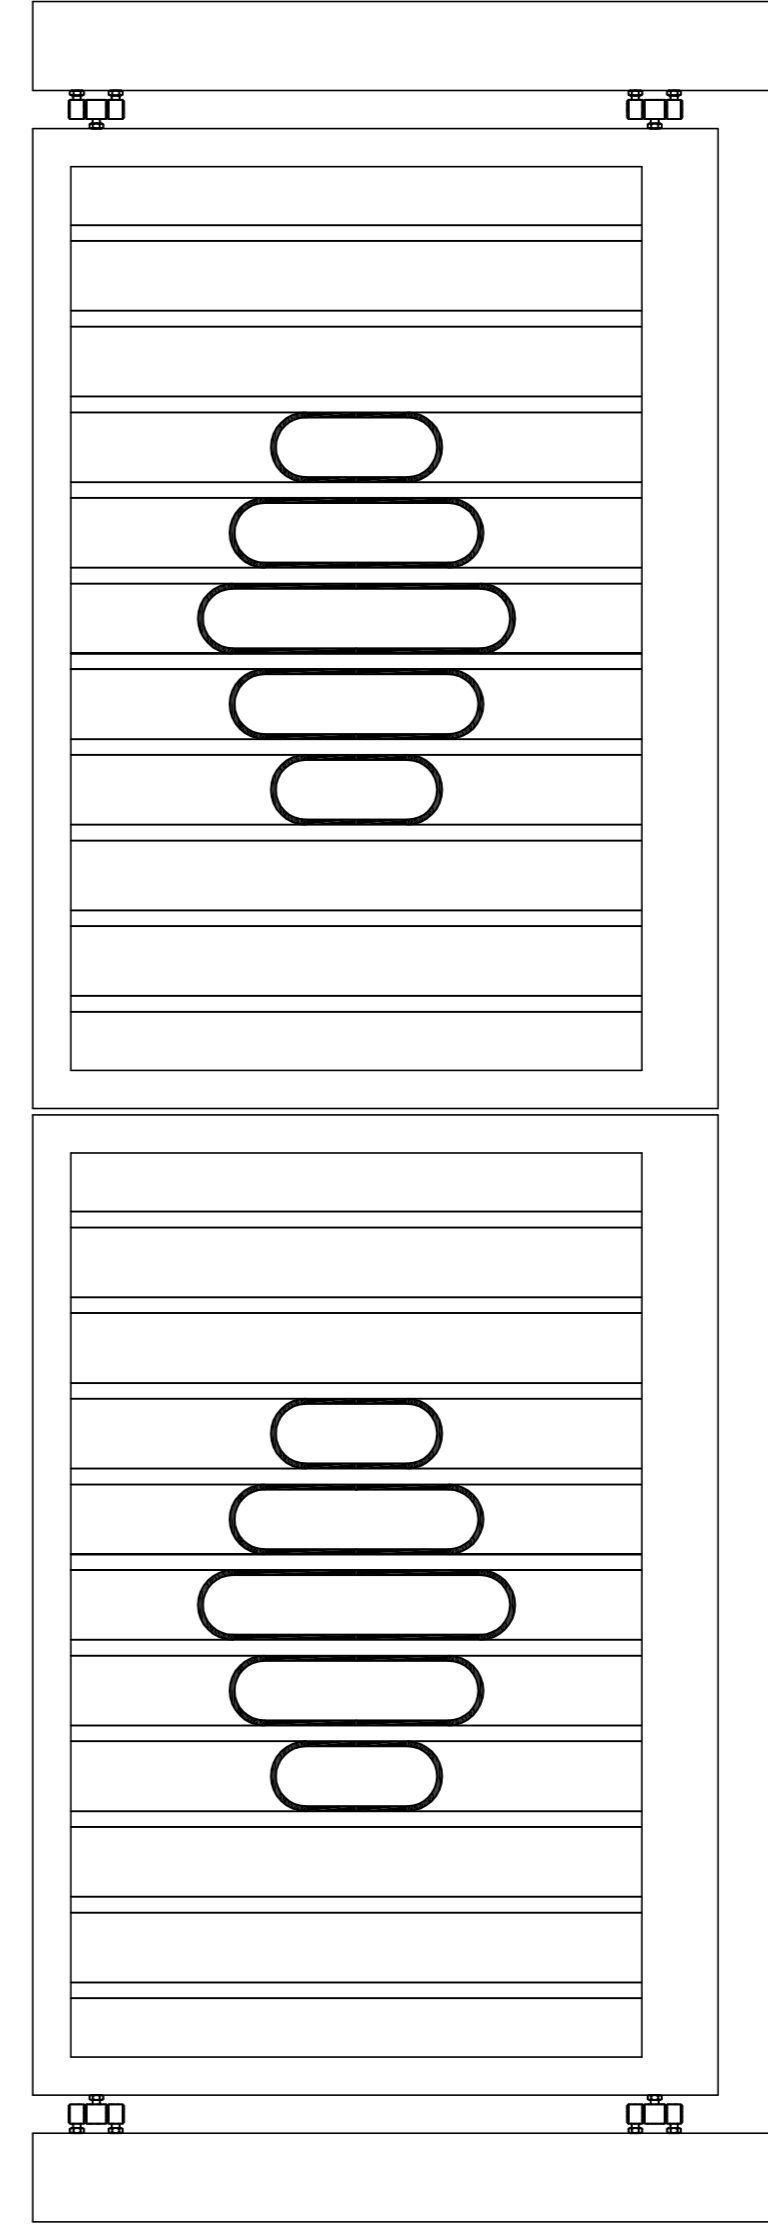


Feldteilung 2-flügl.Drehtore bis 6000 mm SL - 4 Felder

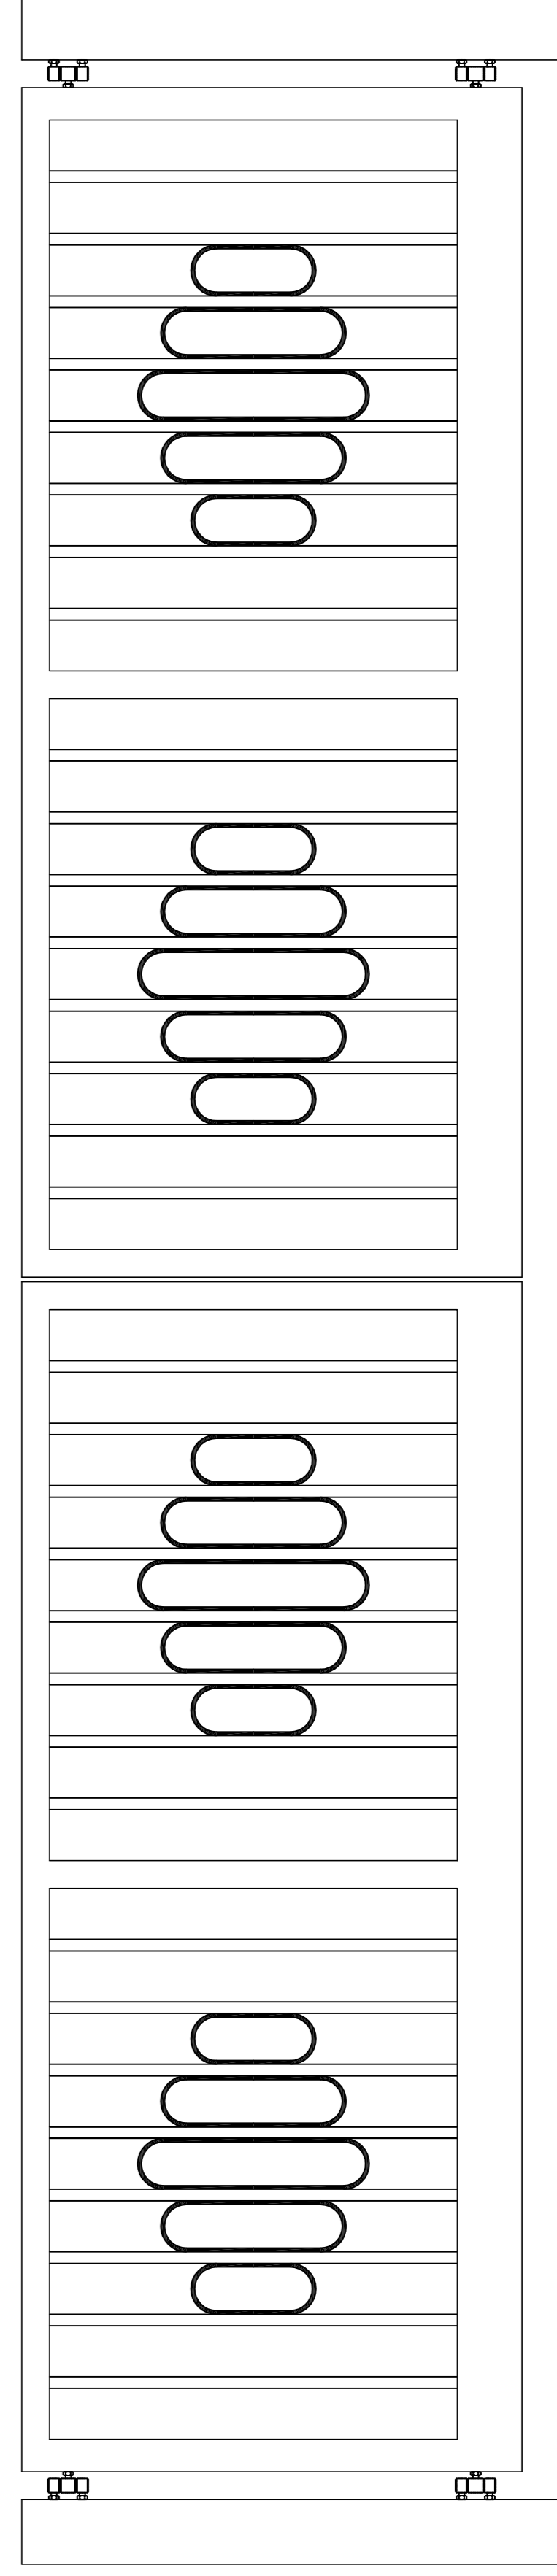



Schiebetore

Feldteilung für Schiebetore bis 3900 mm SL - 2 Felder

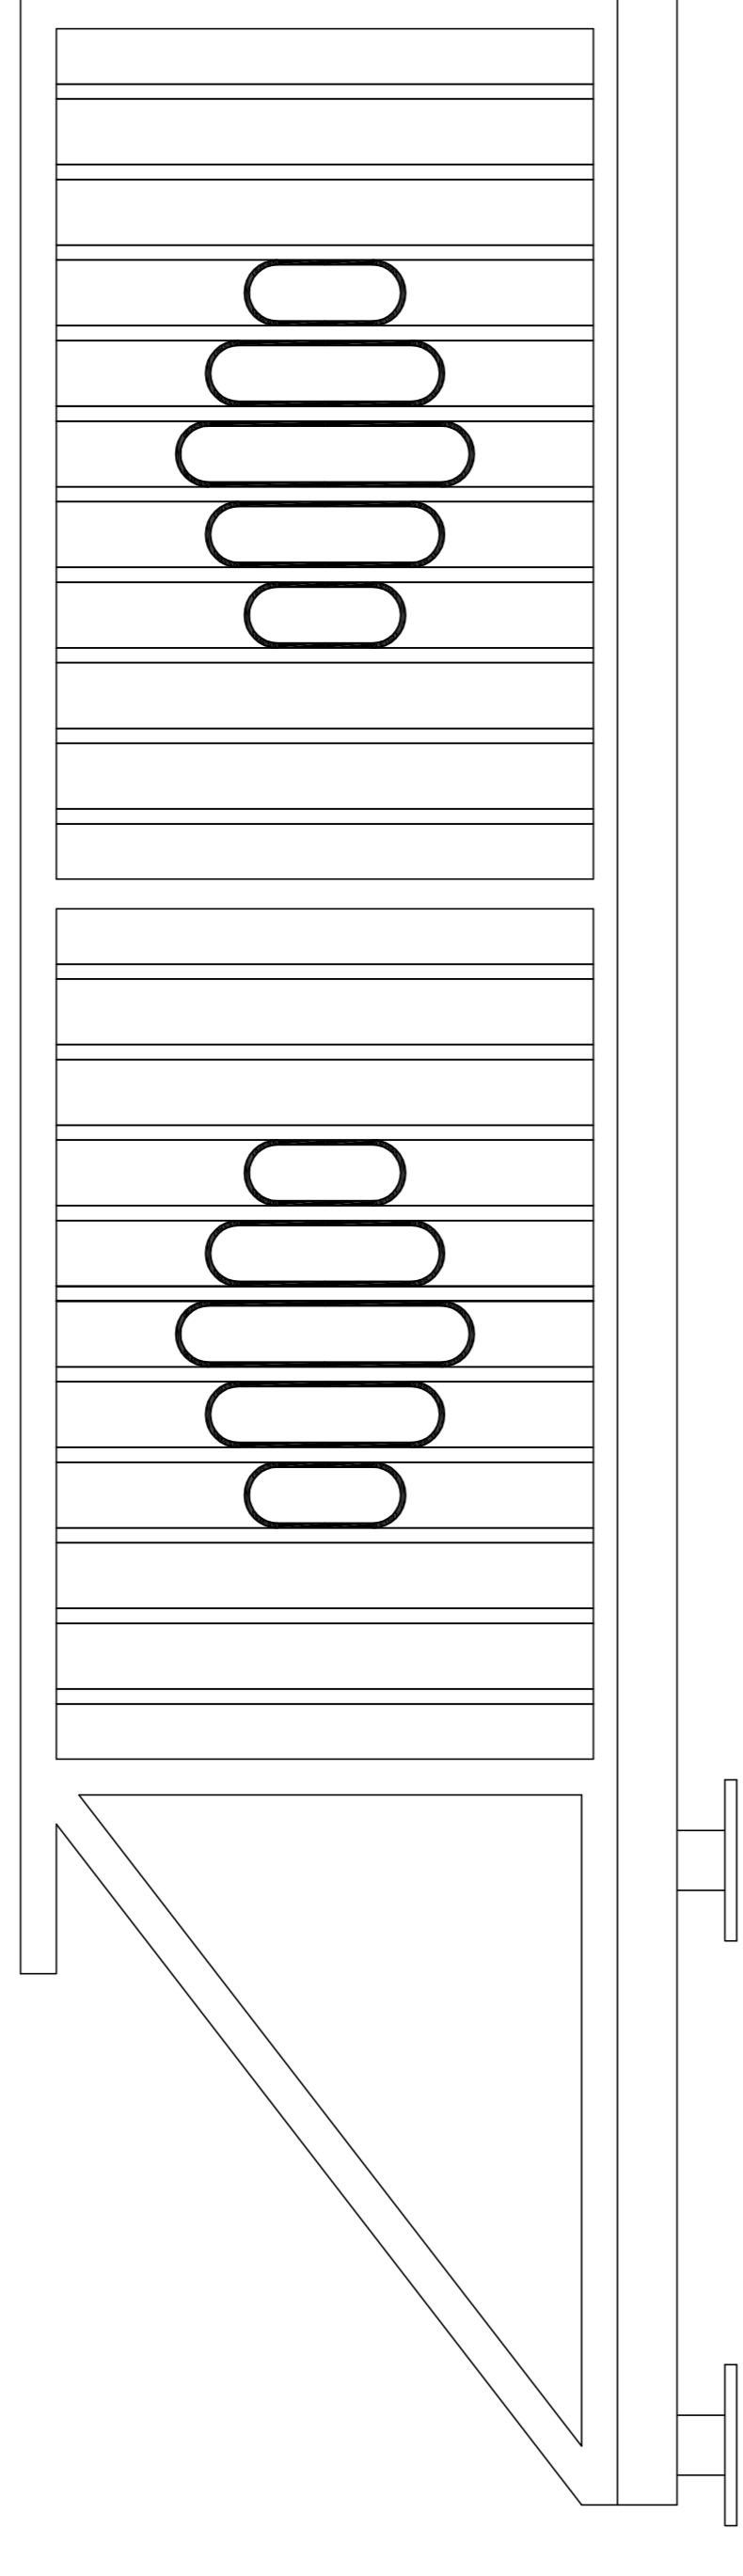

Feldteilung für Schiebetore bis 6000 mm SL - 3 Felder

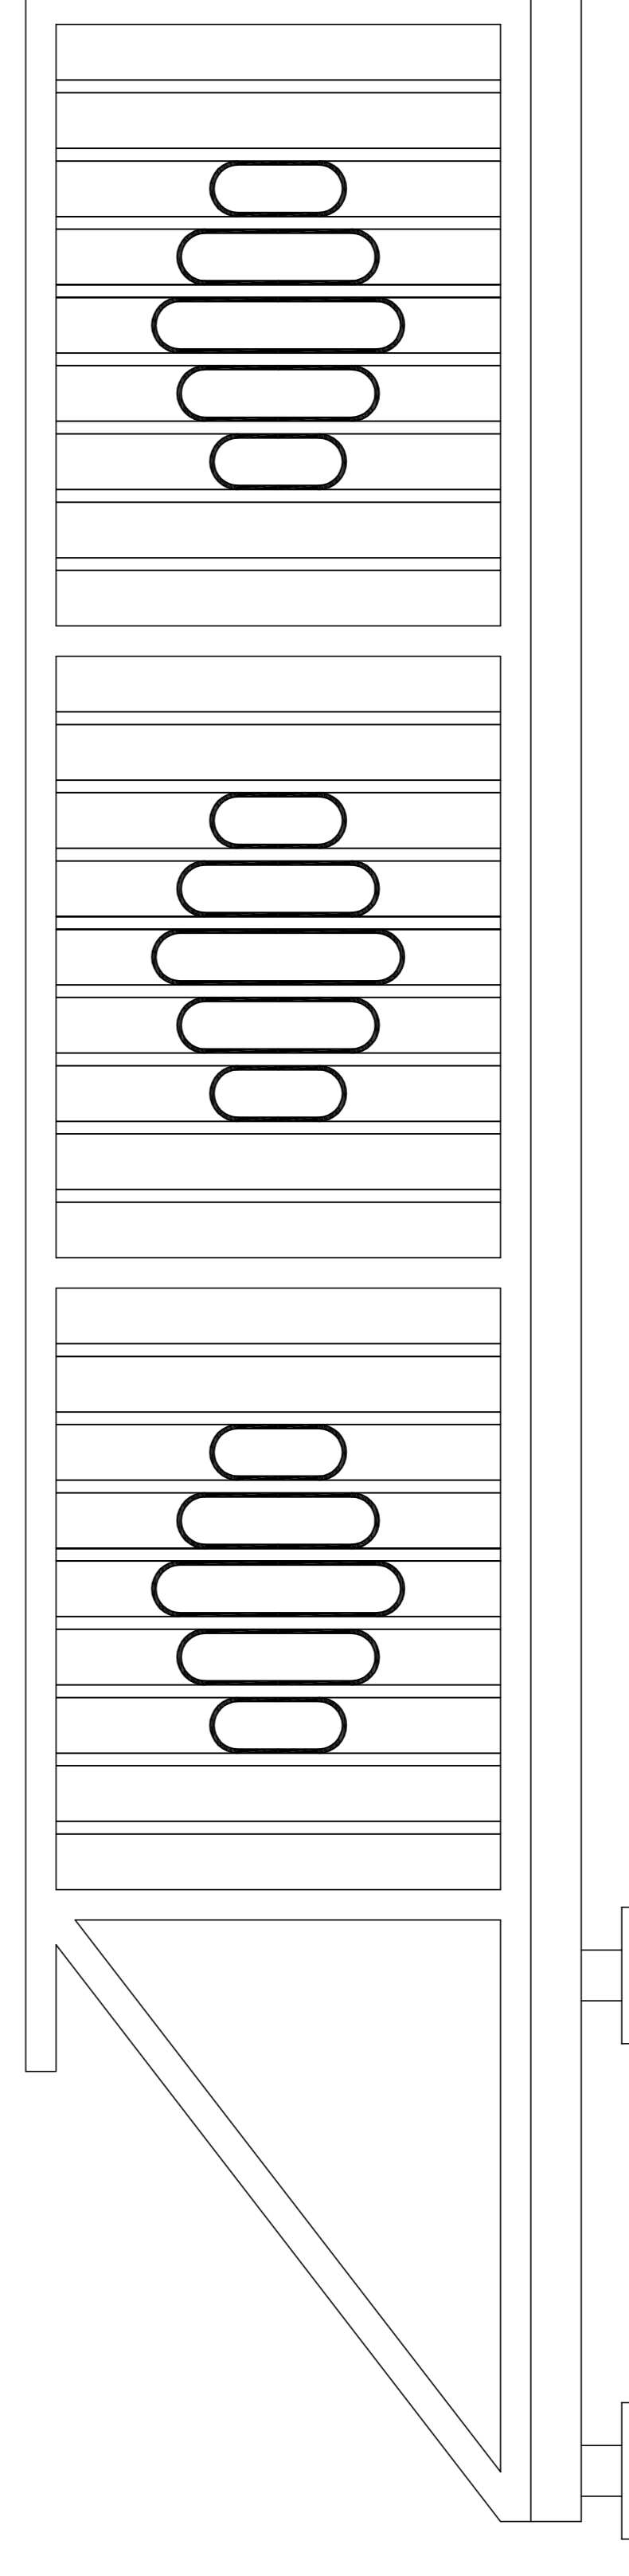

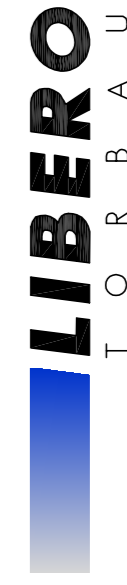 LIBERO T O R B A U ERDETSCHNIG GmbH Liberogasse 1 A-9020 KLAGENFURT	System patentrechtlich, Design urheberrechtlich geschützt! Nachbau verboten! Alle Rechte bei LIBERO Torbau Erde tschnig GmbH, Klagenfurt, Austria Technische Änderungen vorbehalten!	Torart:
		Werkstoff:
		Oberfläche:
	Projekt: Feldeinteilung für ENTRADA-Privat-Designstore	
	Benennung: Dreh - und Schiebetore	
2015		