




Einbausituation A

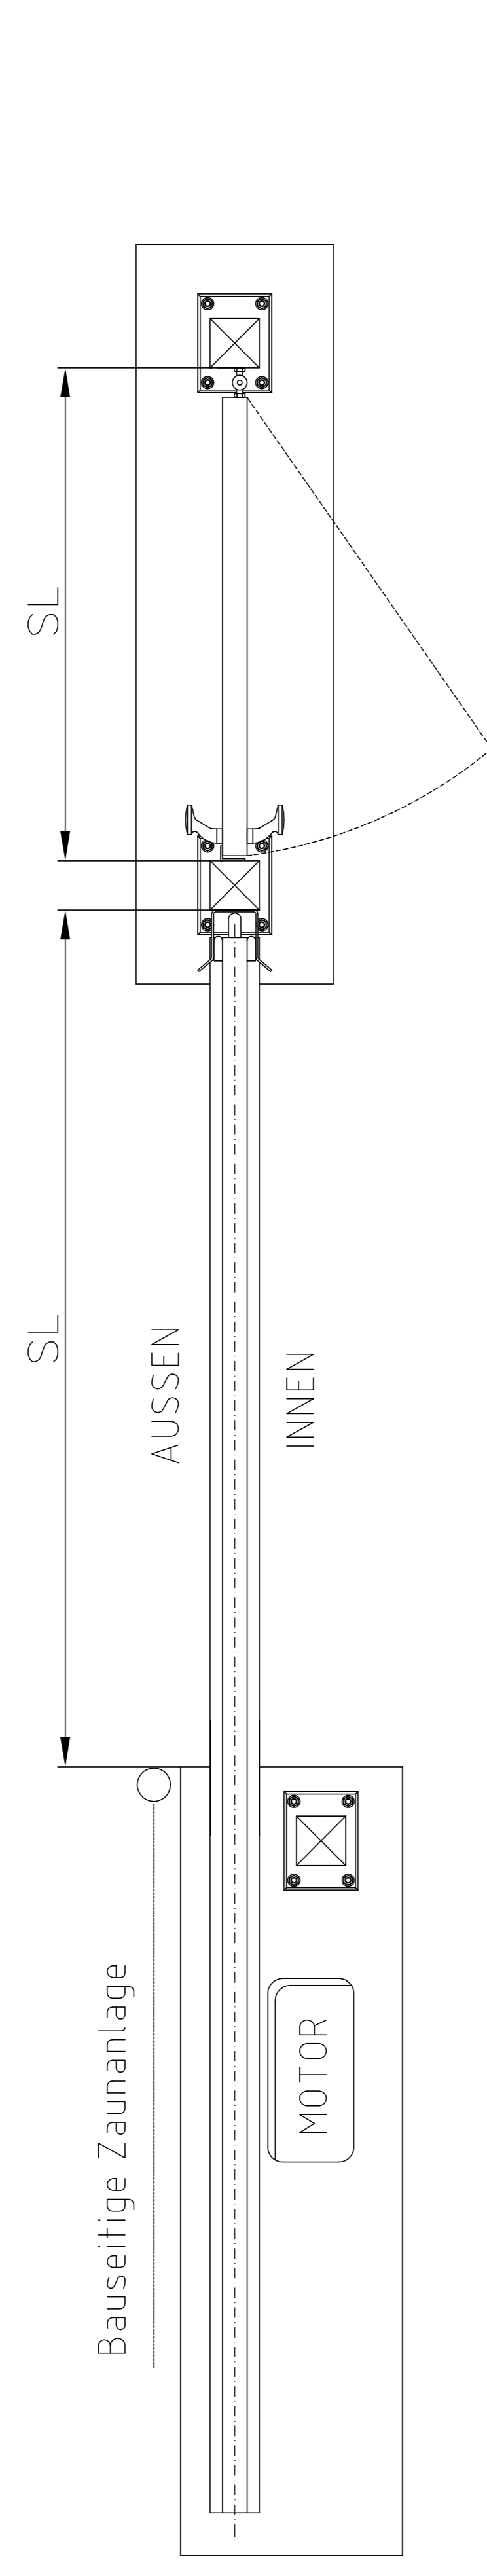


Einbausituation C

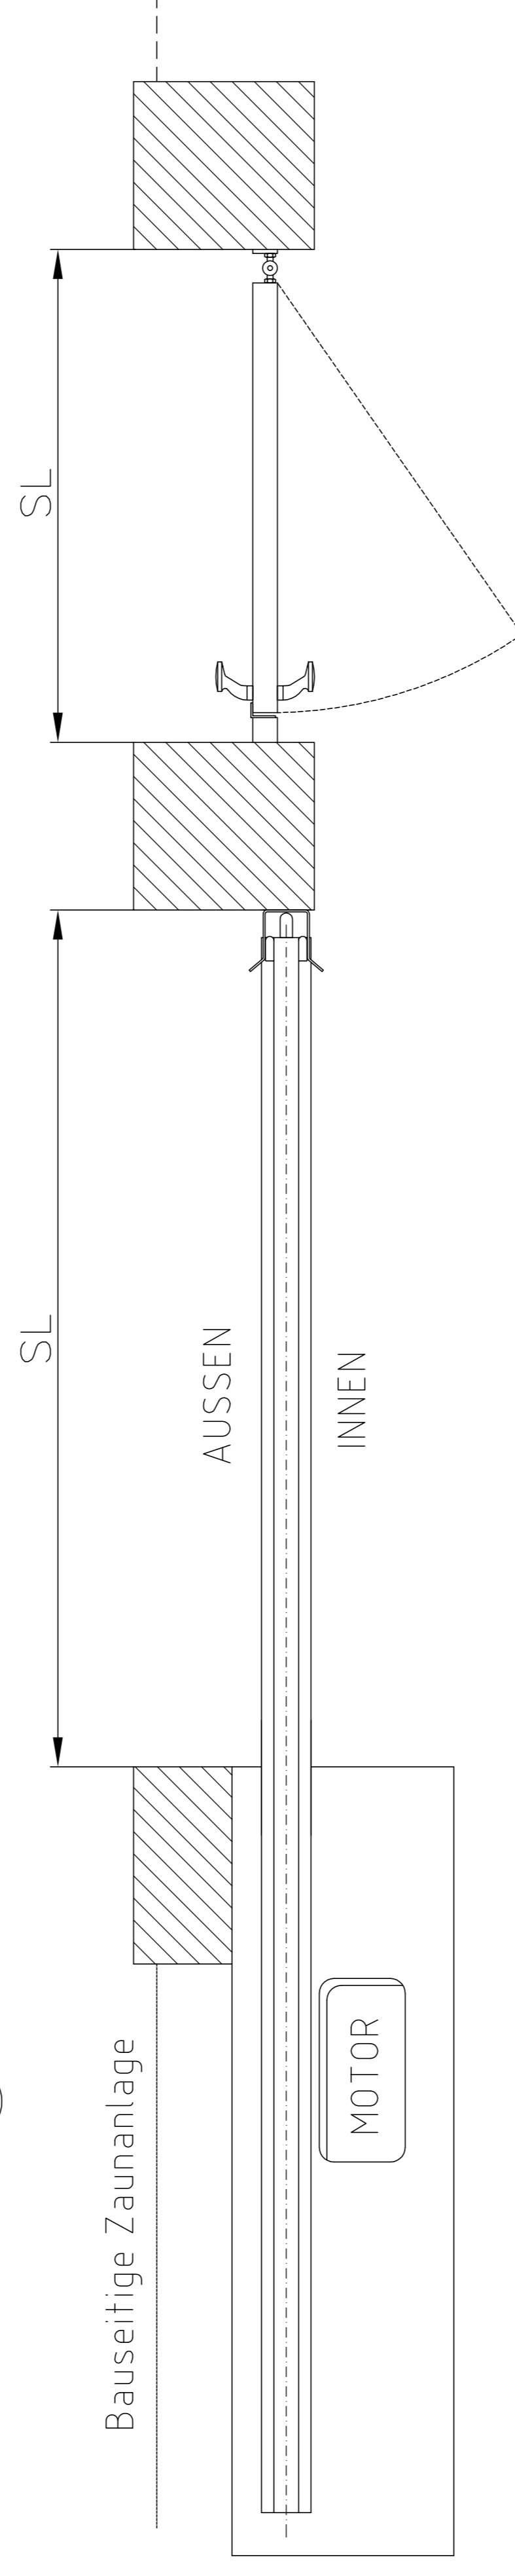


Einbausituation E

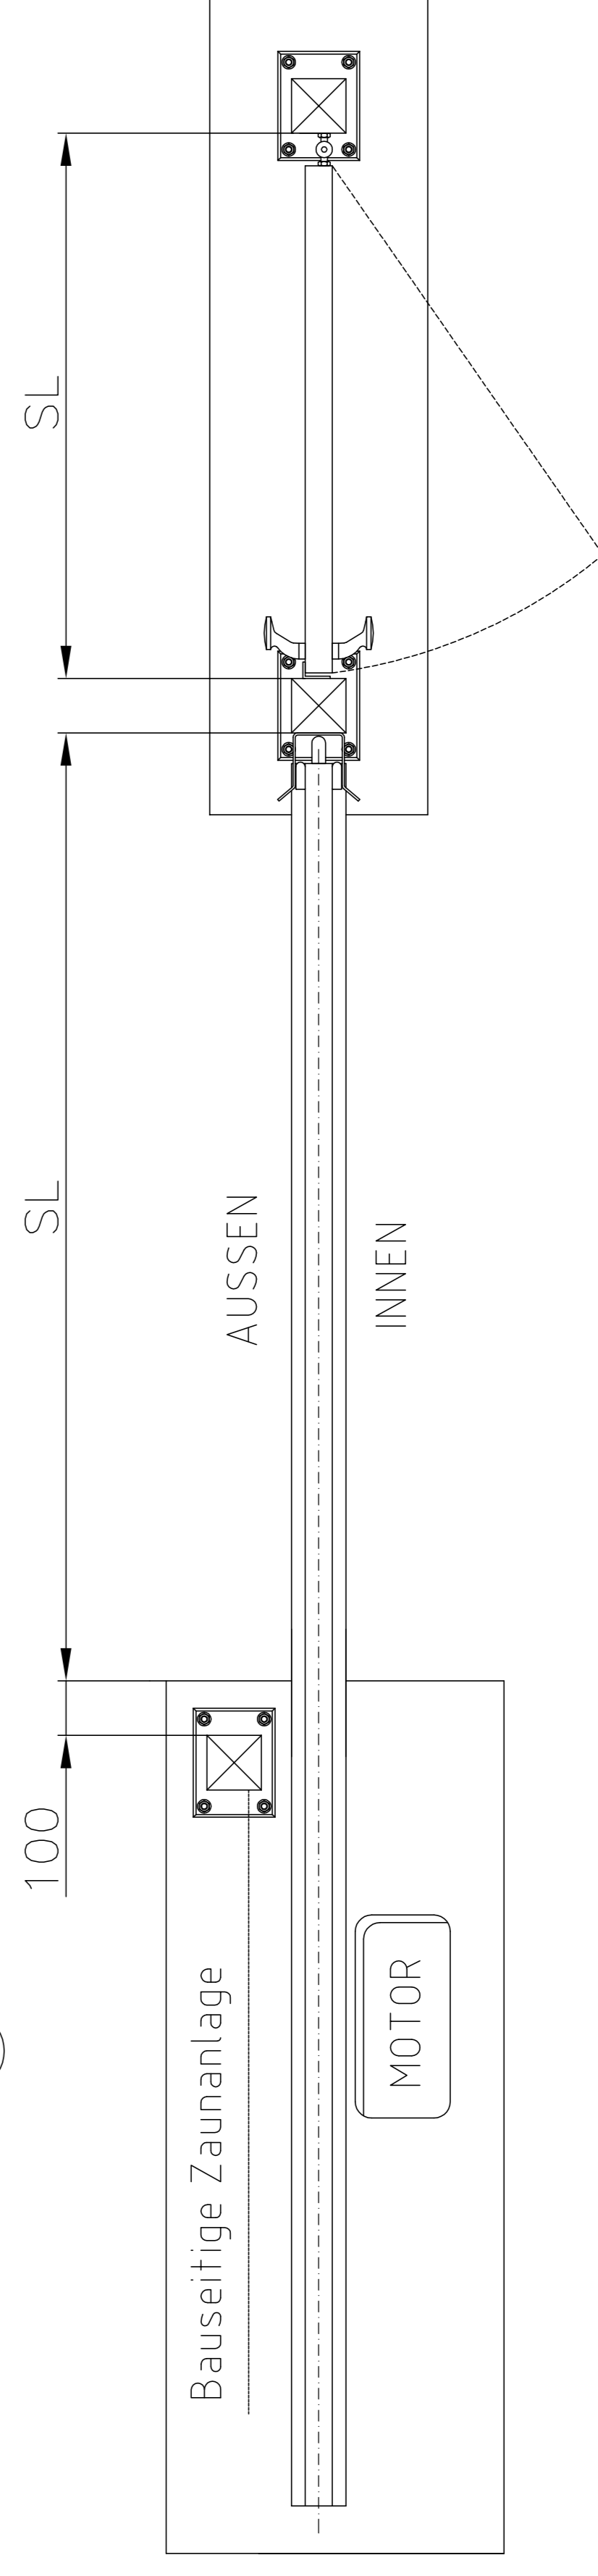

Einbausituation B

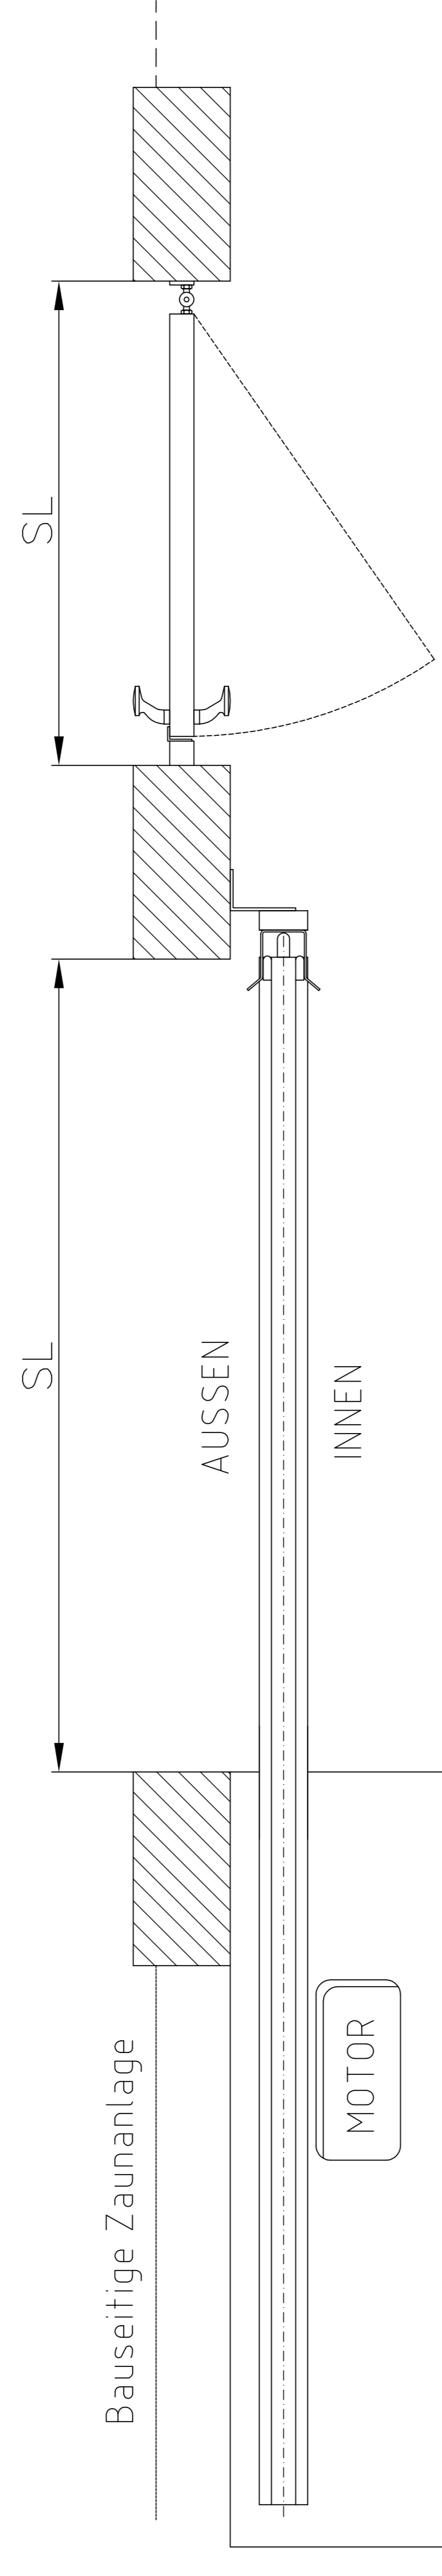

Einbausituation D

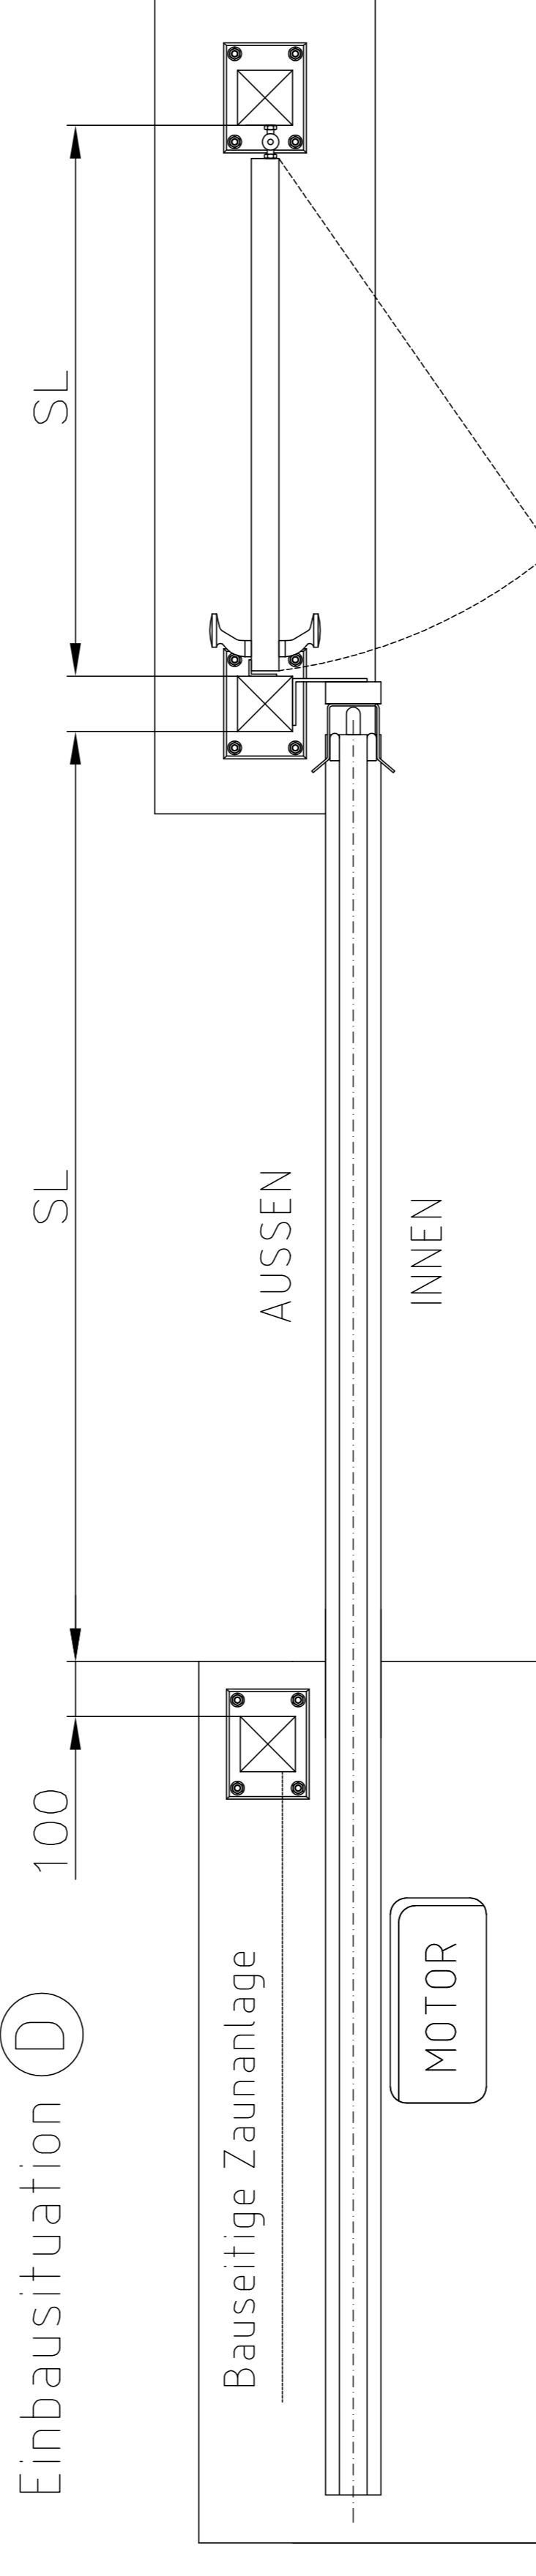

Sollte diese Zeichnung widerrechtlich an Dritte weitergegeben werden, behält sich LIBERO das Recht vor, gerichtliche Schritte zu unternehmen, sowie die angefallenen Planungskosten zu branchenüblichen Sätzen in Rechnung zu stellen.

LIBERO
I O R B A U
ERDETSCHNIG GmbH
Liberogasse 1
A-9020 KLAGENFURT

System patentrechtlich, Design urheberrechtlich geschützt! Nachbau verboten!
Alle Rechte bei LIBERO Torbau Erde tschnig GmbH, Klagenfurt, Austria Technische Änderungen vorbehalten!

Torart: Schiebetor
Werkstoff: St u. Al
Oberfläche:
Projekt:

2015
Benennung: Schiebetore mit Gehüre

Detail
Einbausituationen