

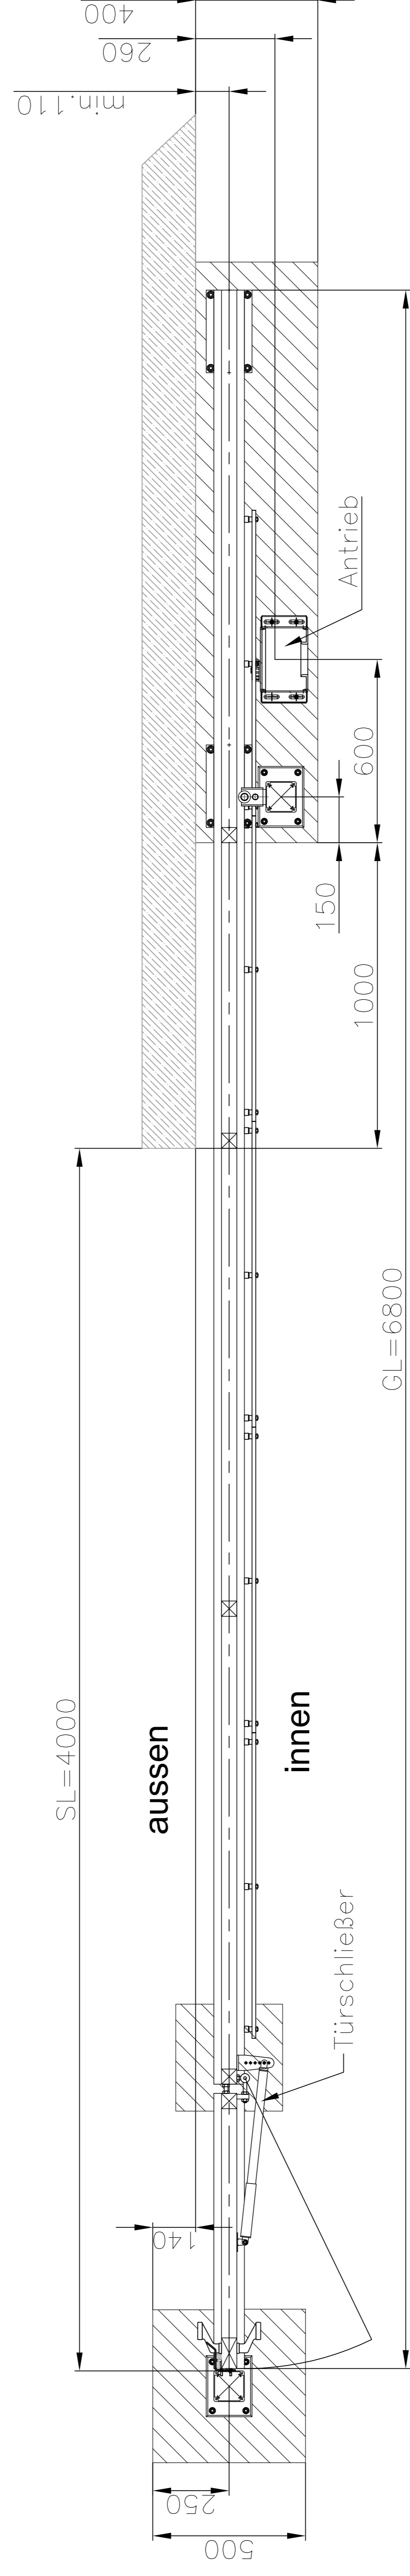


Ansicht von INNEN

Alle Maße in mm!

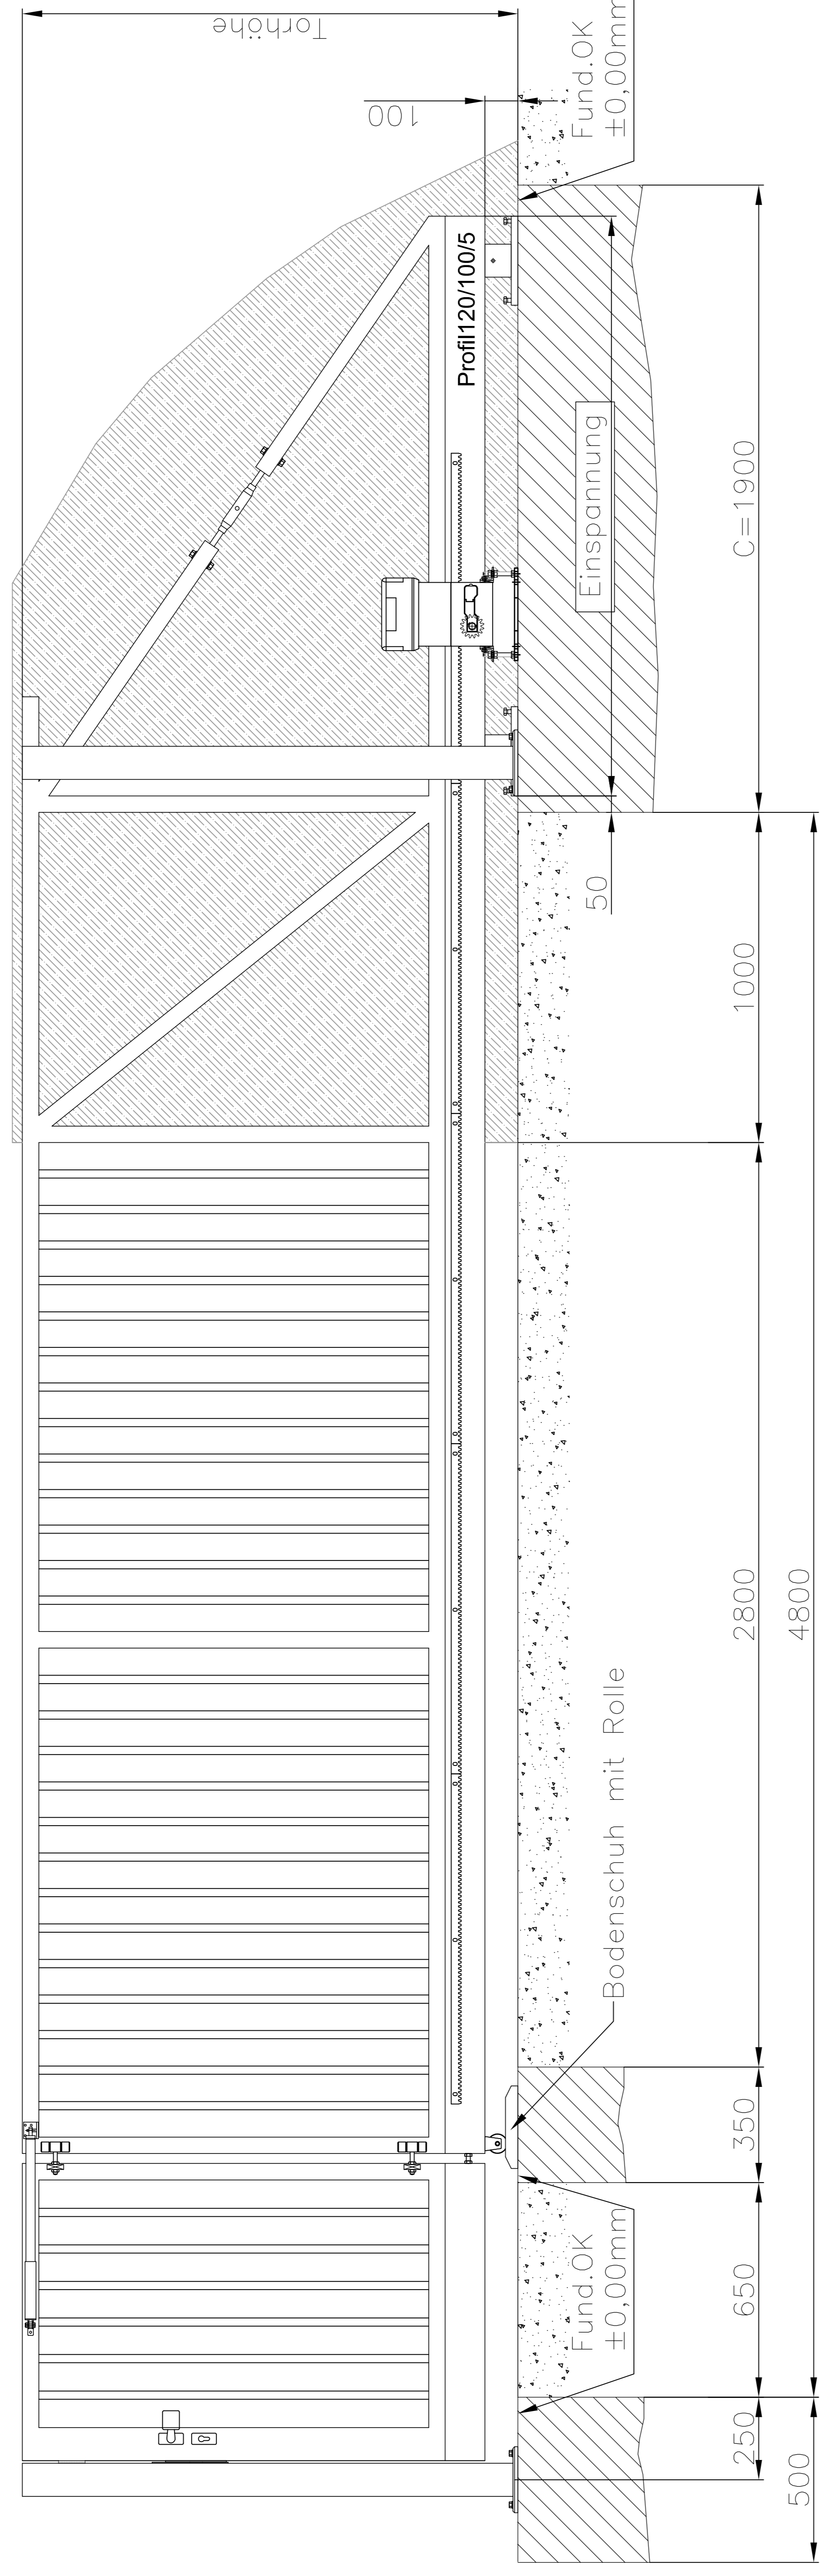

Tor geöffnet

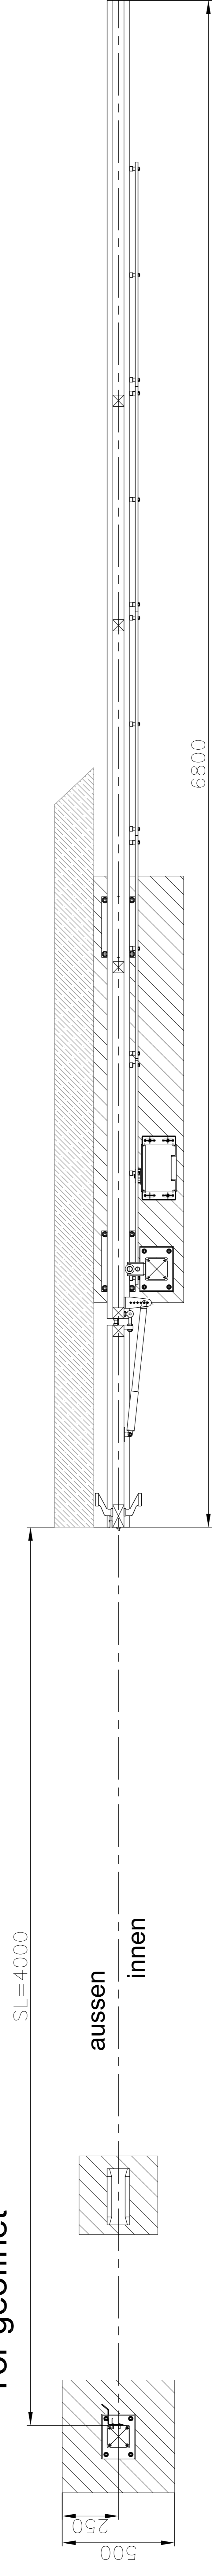

Alle Fundamente auf Frosttiefe  
jedoch mindestens auf 800mm.

Betongüte C25/30

Sollte diese Zeichnung widerrechtlich an Dritte weitergegeben werden, behält sich Erdschnig GmbH das Recht vor, gerichtliche Schritte zu unternehmen, sowie die angefallenen Planungskosten zu branchenüblichen Sätzen in Rechnung zu stellen.

**LIBERO**  
T O R B A U  
ERDETSCHNIG GmbH  
Liberogasse 1  
A-9020 KLAGENFURT

System patentrechtlich, Design urheberrechtlich geschützt!  
Alle Rechte bei Erdschnig GmbH, Klagenfurt, Austria  
Technische Änderungen vorbehalten!

Torart:  
Schiebetor  
Werkstoff:  
ST und Al  
Oberfläche:

Projekt:  
**Schiebetor mit Anbauehtür (Beispiel)**

Benennung:  
**Aluminium - ST**

2015