


Ansicht von innen

Alle Maße in mm!

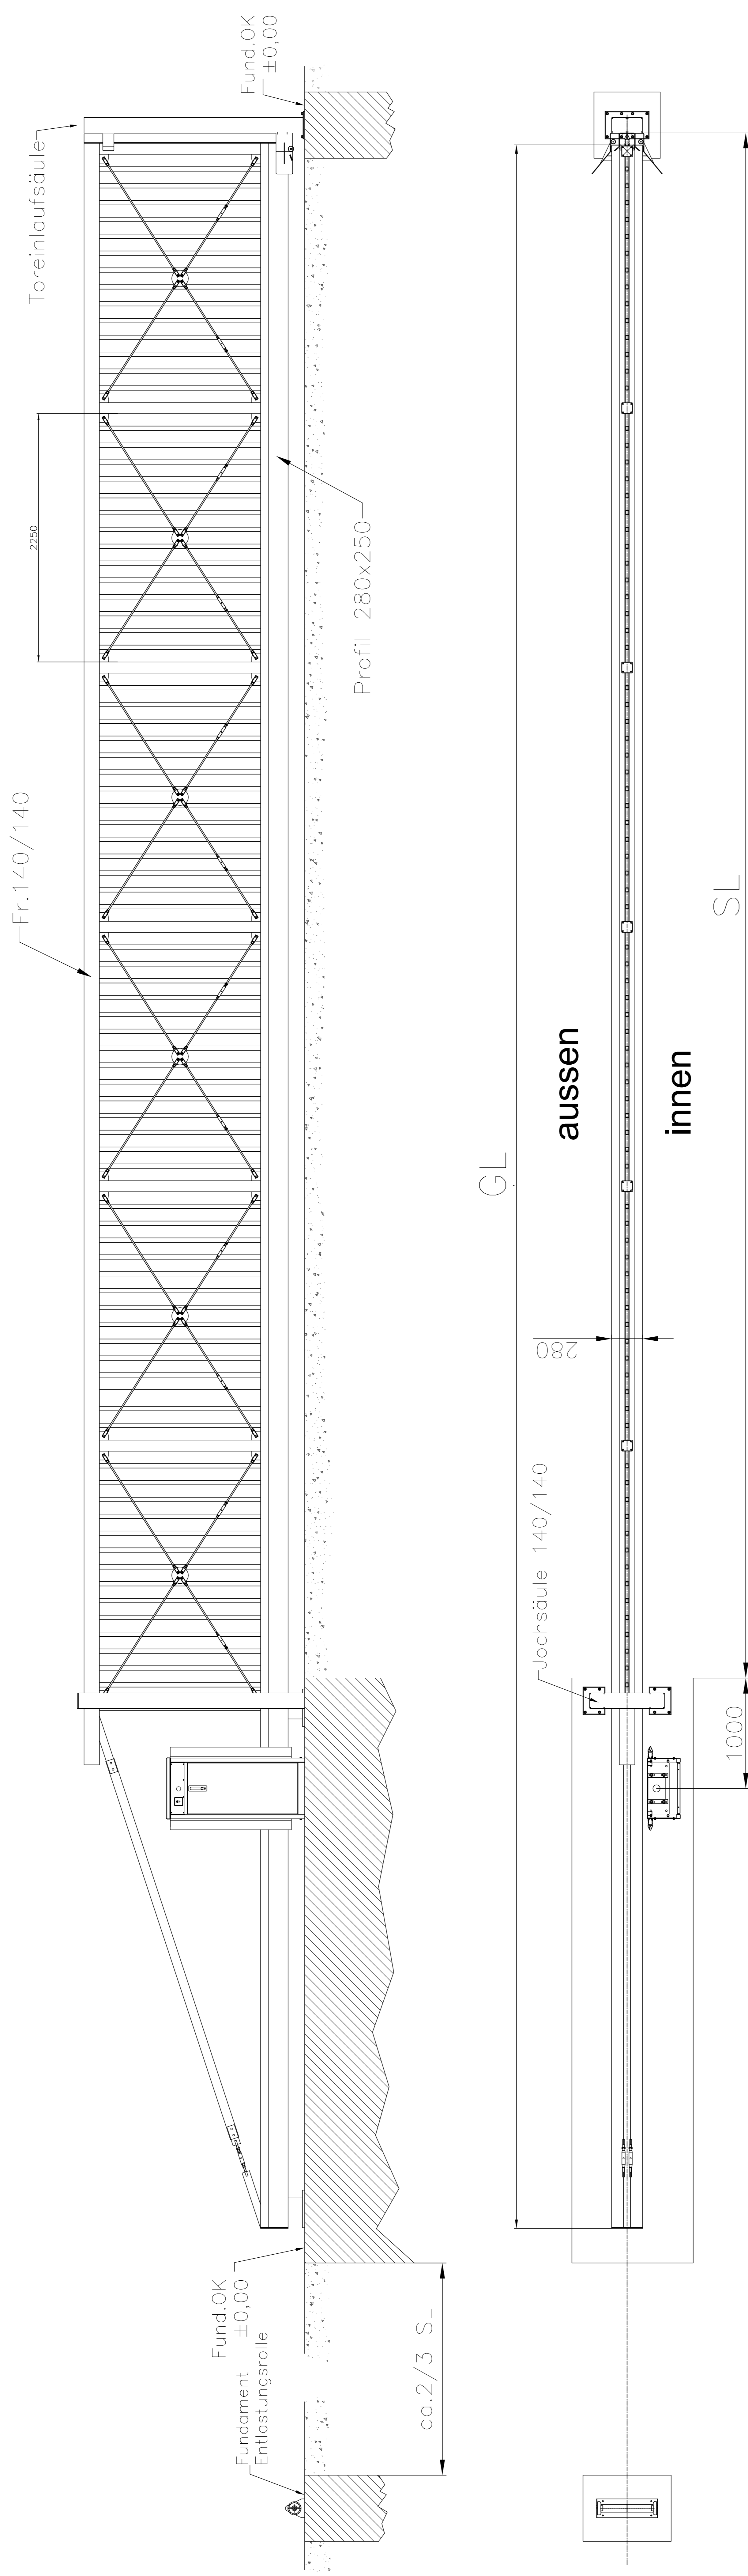

Alle Fundamente auf Frosttiefe jedoch mindestens auf 800mm.

Betongüte C25/30

Datenblatt		Datenblatt	
SL	GL	SL	GL
12500	17000	16500	22000
13000	17600	17000	22700
13500	18300	17500	23400
14000	19000	18000	24000
14500	19700	18500	24600
15000	20400	19000	25400
15500	21100	19500	26000
16000	21500	20000	27000

Fundament und Verkabelungspläne auf Anfrage.

Sollte diese Zeichnung widerrechtlich an Dritte weitergegeben werden, behält sich LIBERO das Recht vor, gerichtliche Schritte zu unternehmen, sowie die angefallenen Planungskosten zu branchenüblichen Sätzen in Rechnung zu stellen.

LIBERO T O R B A U ERDETSCHNIG GmbH Libergasse 1 A-9020 KLAGENFURT	System patentrechtlich, Design urheberrechtlich geschützt! Nachbau verboten!	Torart:
	Alle Rechte bei LIBERO Torbau Erdetschnig GmbH, Klagenfurt, Austria Technische Änderungen vorbehalten!	Werkstoff:
		Oberfläche:

Projekt:	TWIN 280 - Tor ST
Benennung:	Fundament, Ansicht

2015